





Voorgevel



Achtergevel

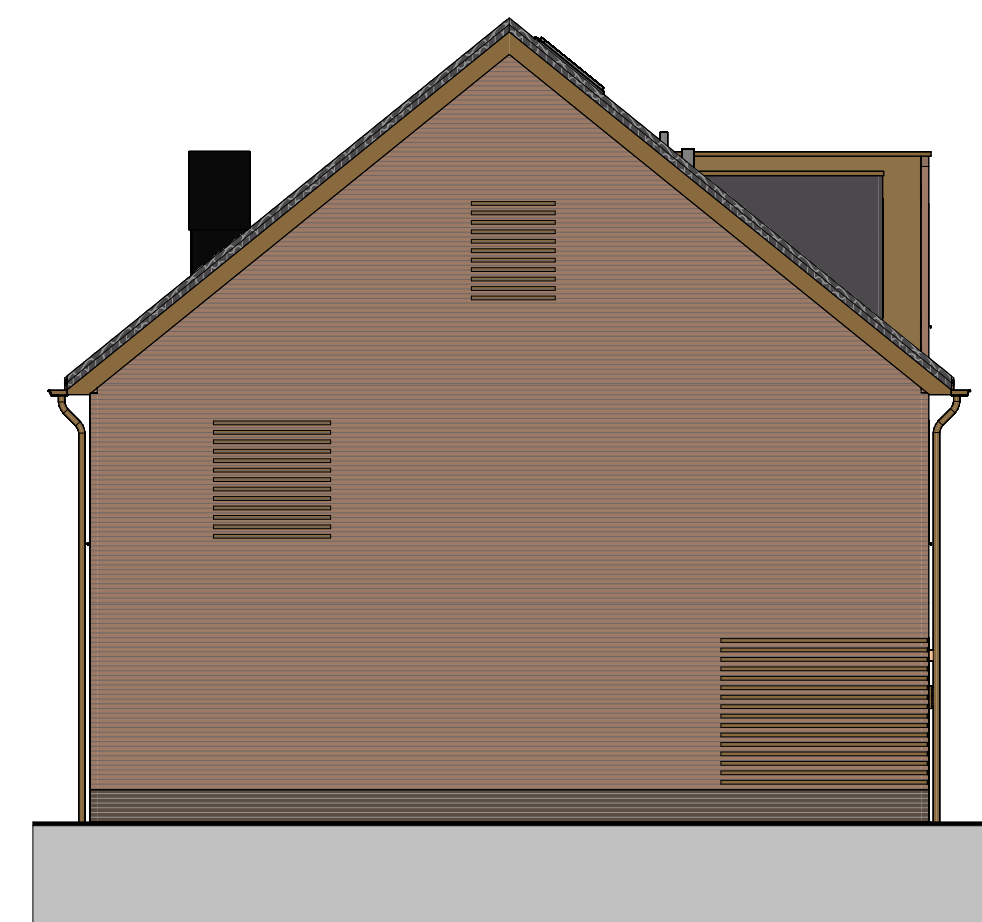

32
Linker zijgevel

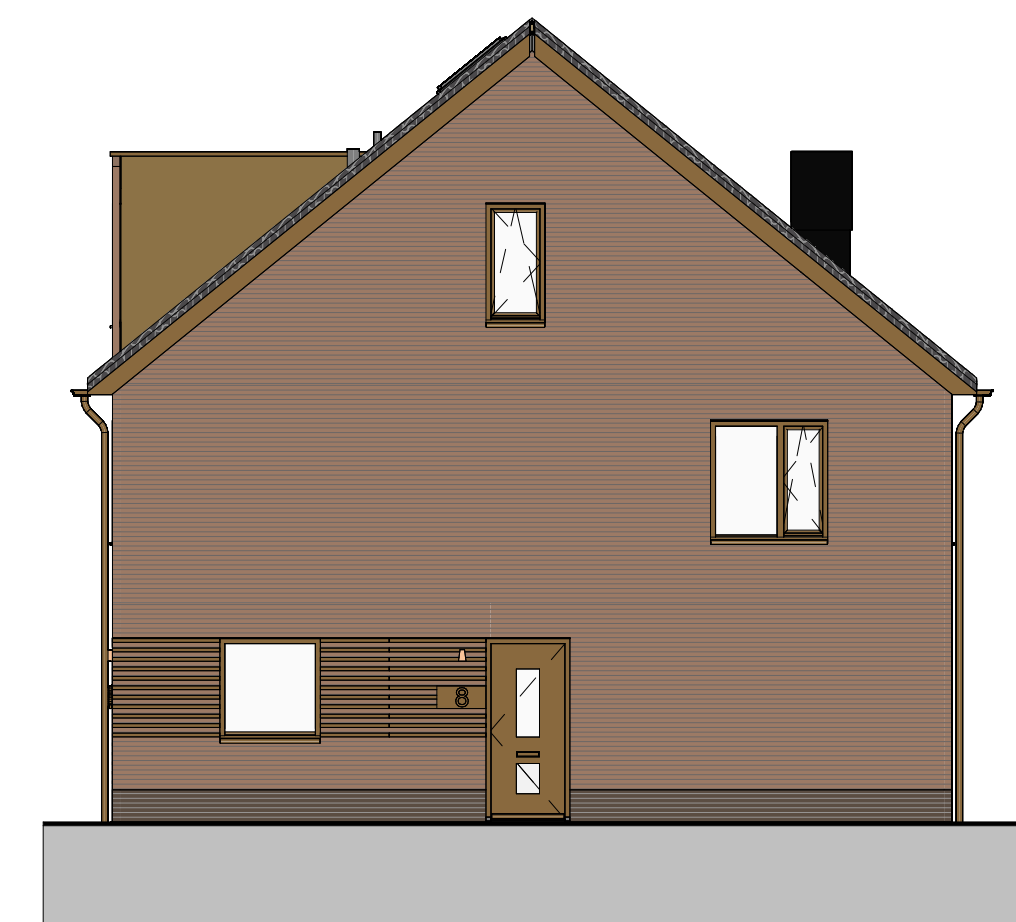


27
Rechter zijgevel

CONCEPT

wandcontactdoos, enkelvoudig, met schermingscontact h1v = hoofdaf- / vriesv. vv = vloerverwarmingverdelers, ak = afzinkag rv = rookafzuig. lokaal	afvoer mechanische ventilatie plafond
wandcontactdoos, 2-voudig, met schermingscontact	afvoer mechanische ventilatie wand
enkelpolige schakelaar met wandcontactdoos	ansluiting t.b.v. thermostaat (1500+ vloer)
serie schakelaar met wandcontactdoos	ansluiting t.b.v. omvormer PV-panelen
enkelpolige schakelaar	ansluiting t.b.v. schakelaar mechanische ventilatie
wisselschakelaar met wandcontactdoos	ansluiting t.b.v. CO2 voeler
enkelpolige- en wisselschakelaar	ansluiting t.b.v. ruimte regeling vloerverwarming (1500+ vloer)
wisselschakelaar	loze leiding
serieschakelaar	aansluitpunt 1 fase, 2 x 230V en beschermingscontact
wissel-serieschakelaar	aansluitpunt t.b.v. verlichting (plafond)
	aansluitpunt t.b.v. verlichting (wand)
	drukknop deurbel
begane grond vloer en 1e verdieping vloer ruimten voorzien van vloerverwarming	rookmelder
	vloerverwarming verdeeler

[illegible]

Bouw- en aannemingsbedrijf  Amersfoort Computerweg 16 3821 AB Amersfoort	Projectnaam: Rengerswetering eiland 6 Omschrijving: G26 t/m G32 - Devenwoningen -	Projectnummer: 50821100 Blad: 40 Bladnummer: VK-07
--	---	--

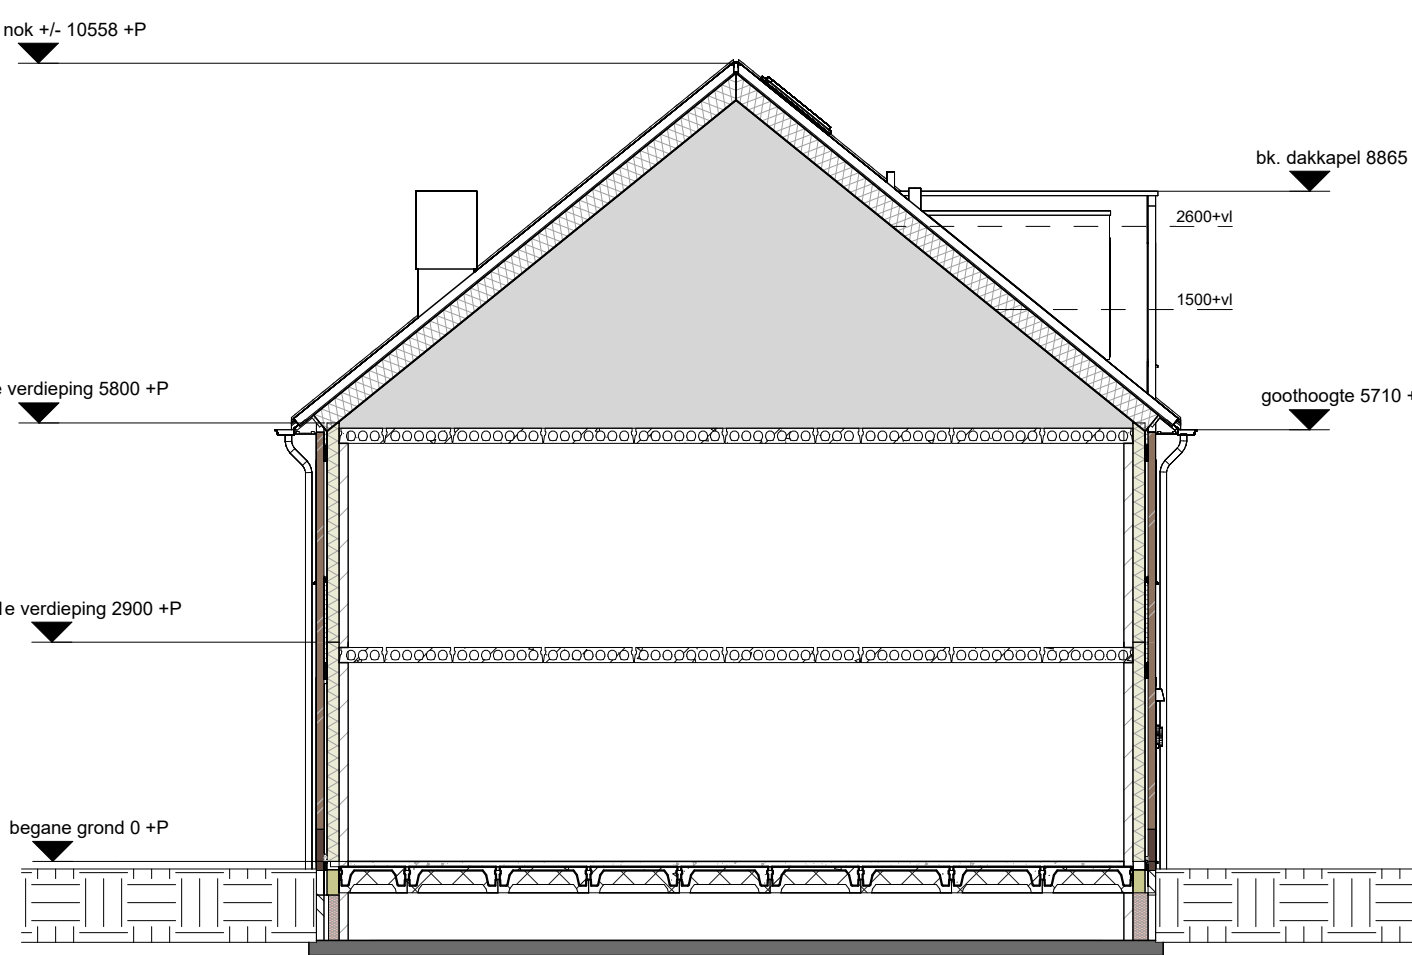

Dwarsdoorsnede



Aan maatvoering op deze tekening kunnen geen rechten worden ontleend. Vorm en afmetingen van kavel worden na oplevering door het Kadaster definitief vastgesteld en kunnen afwijken van hetgeen getekend.

