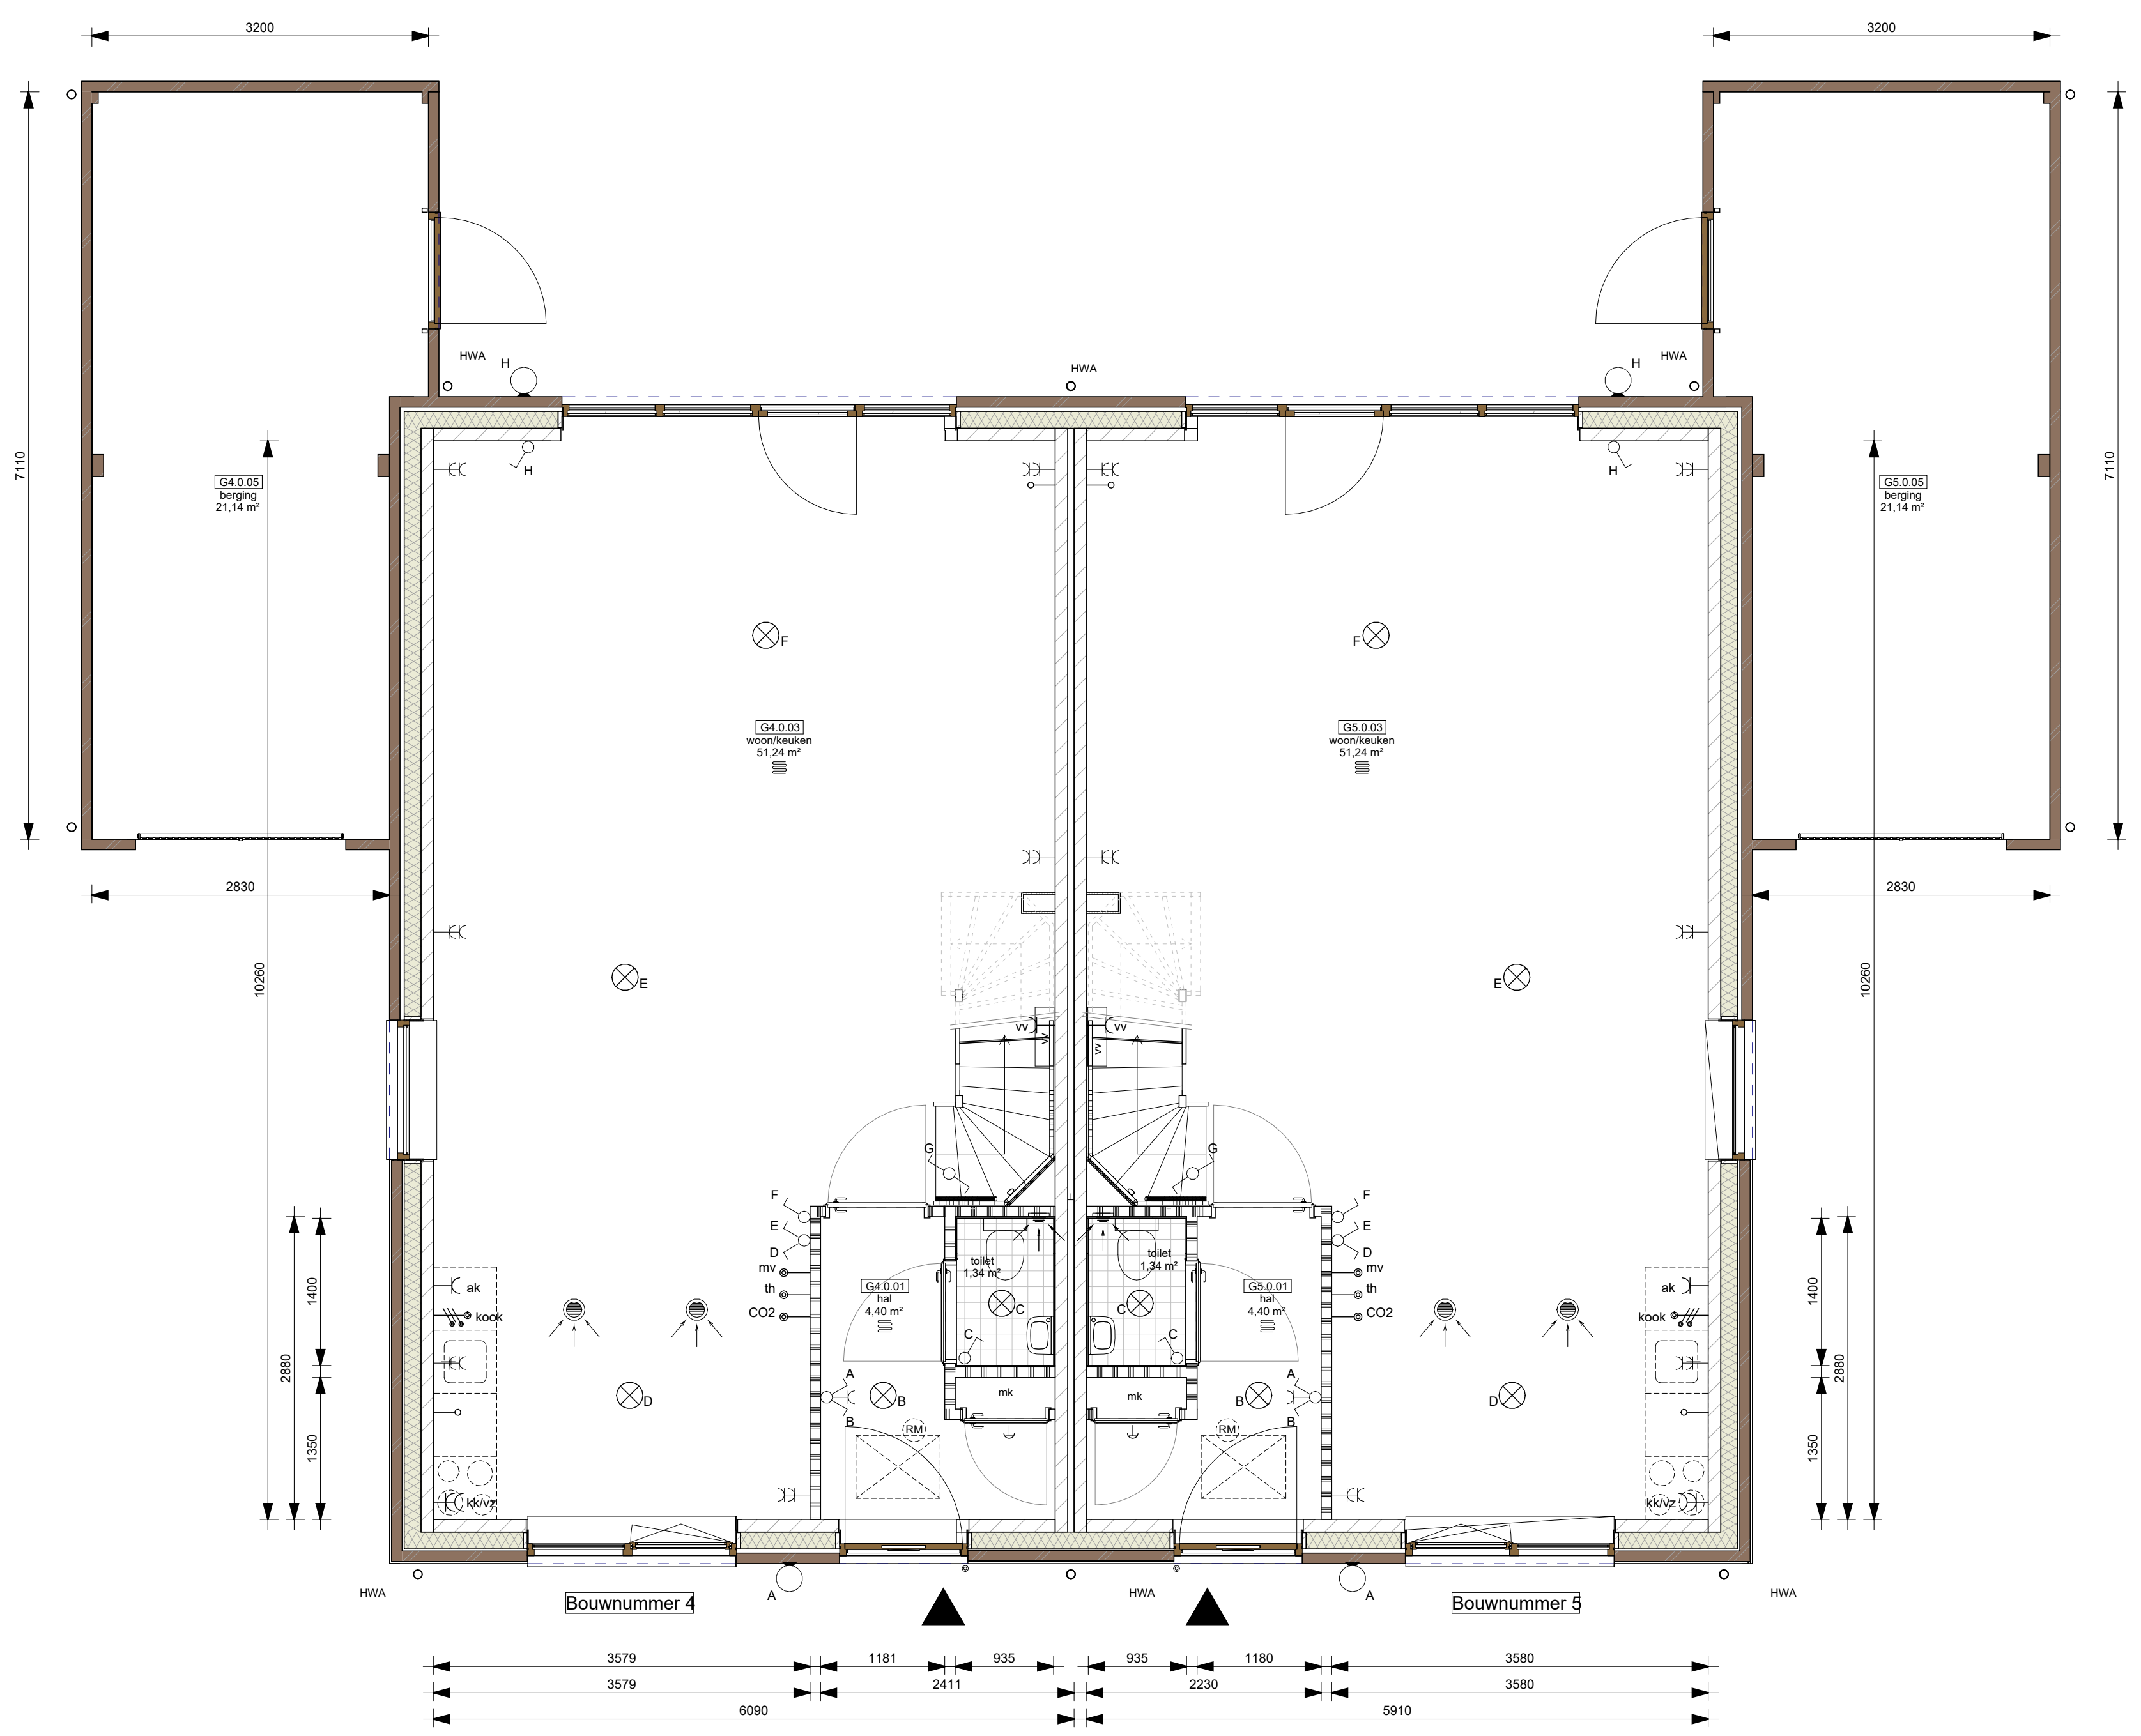

Begane grond

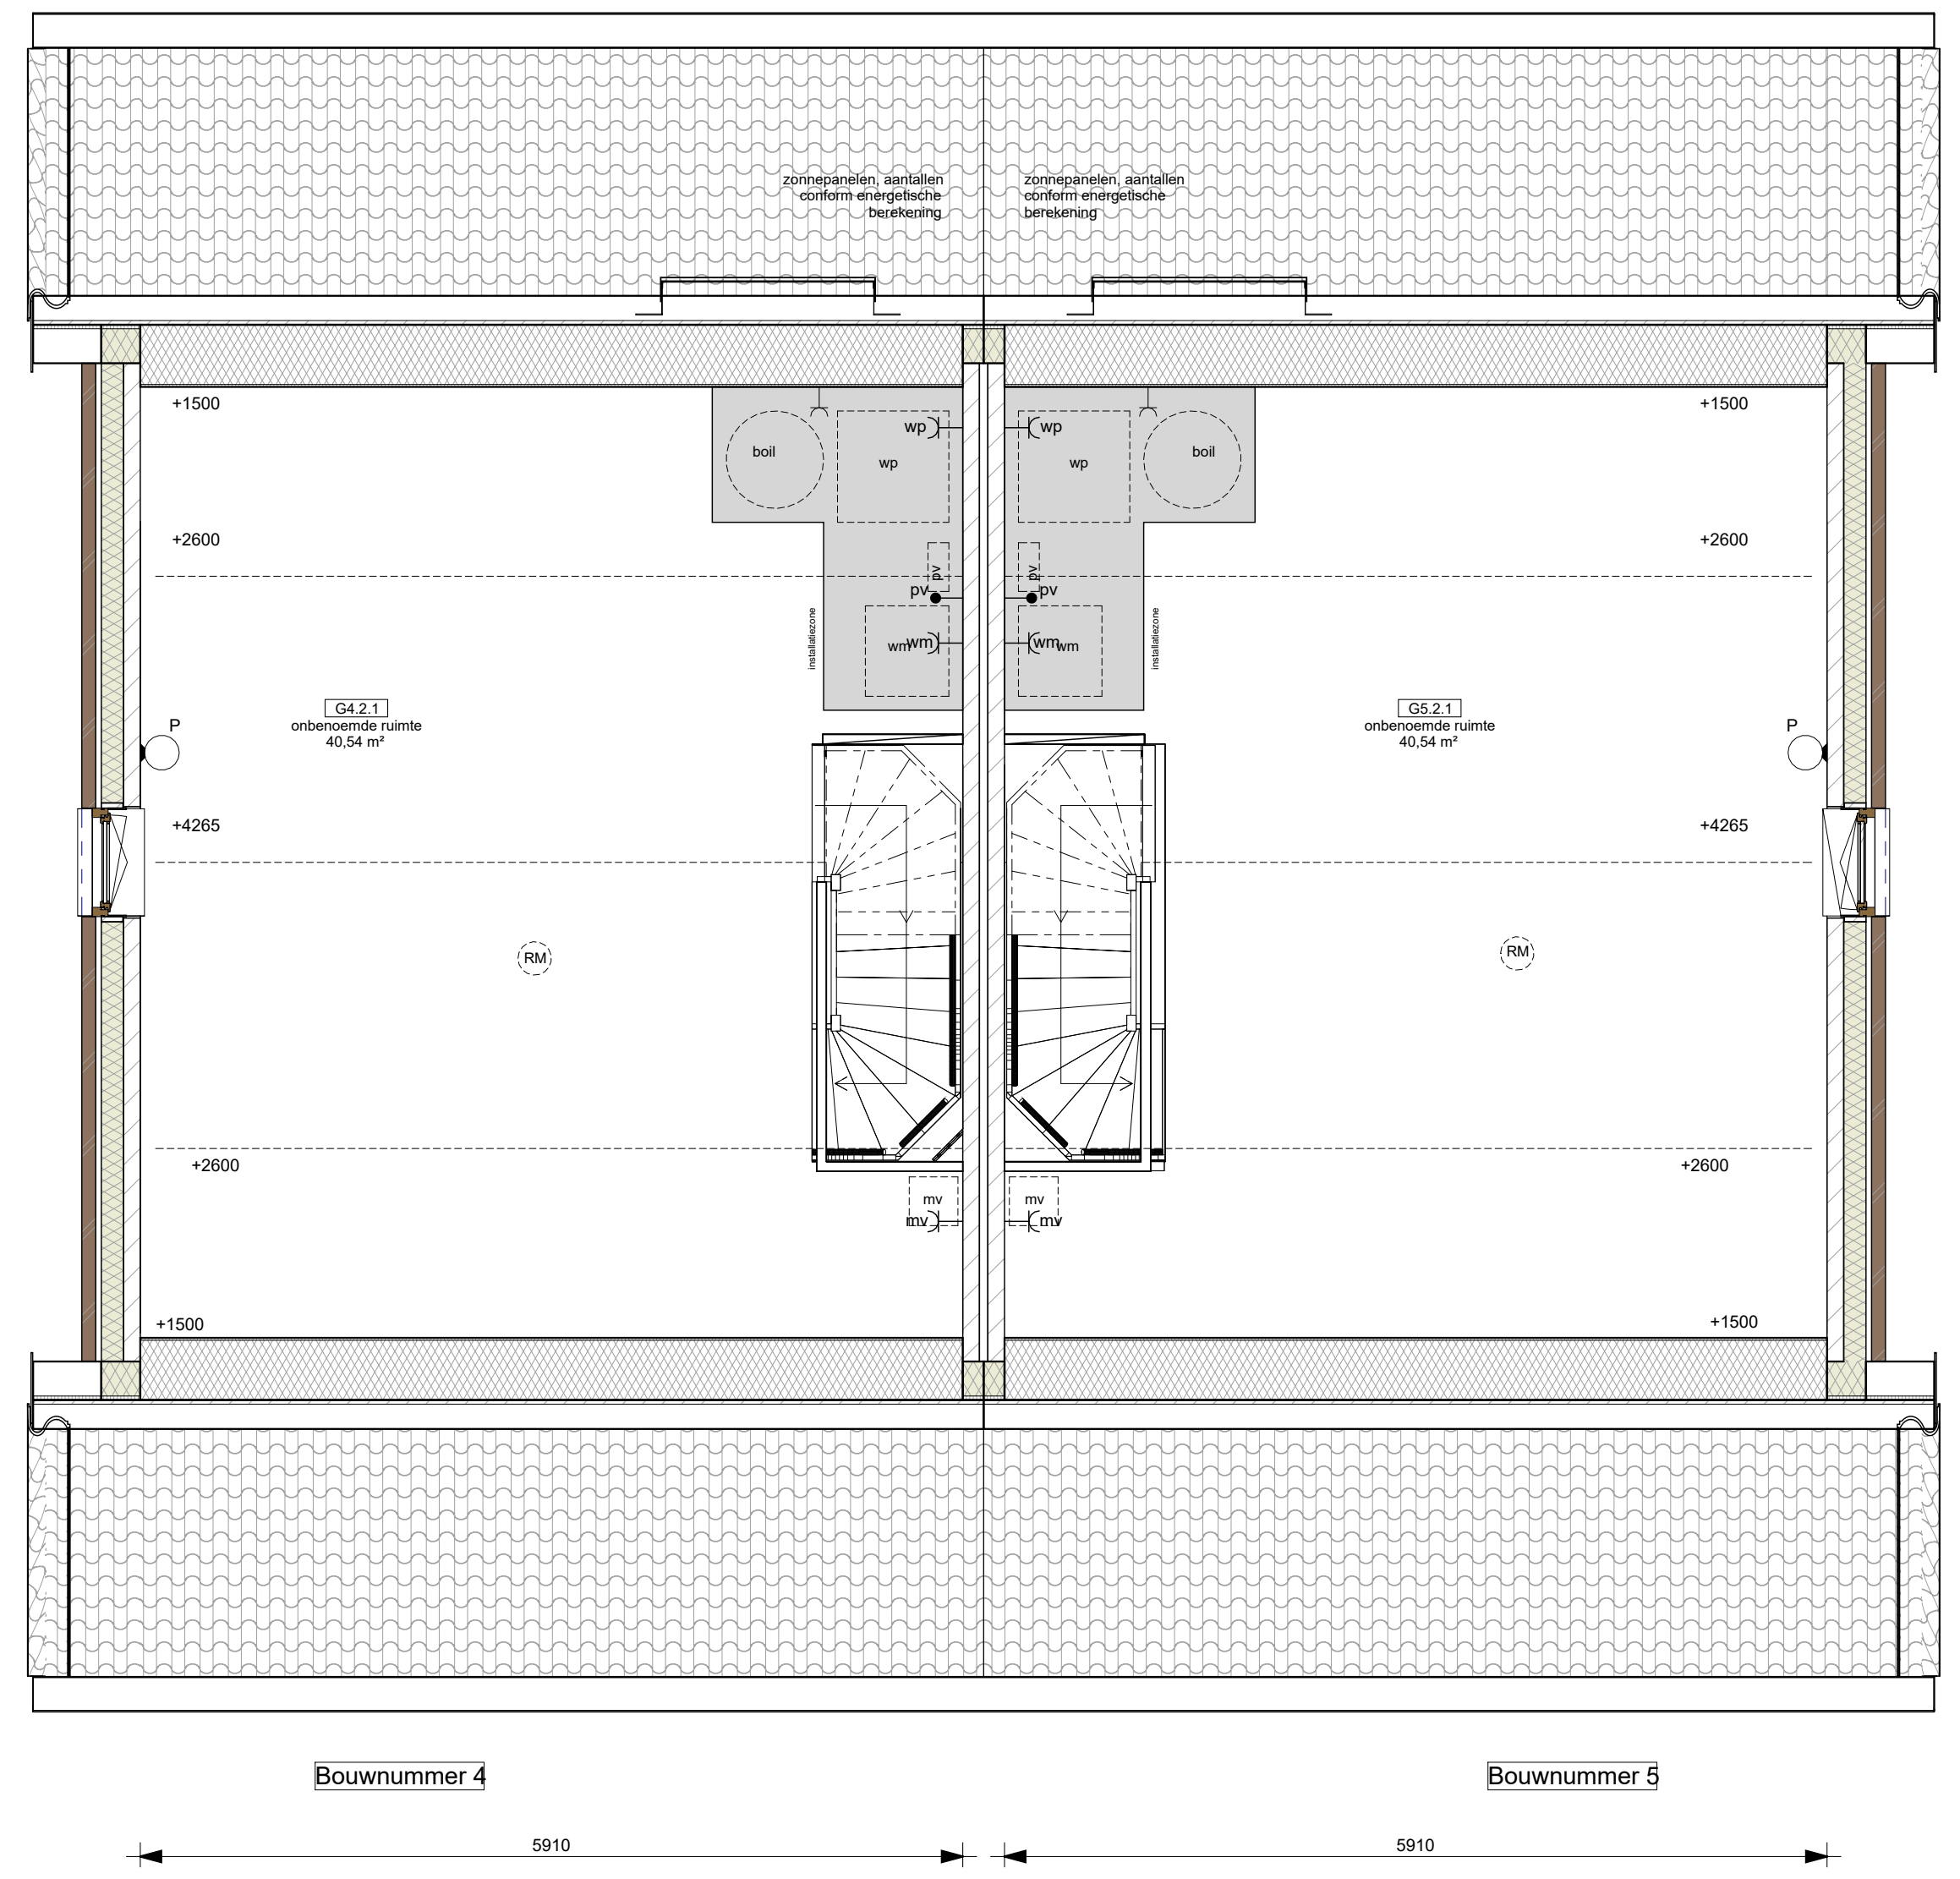

Tweede verdieping

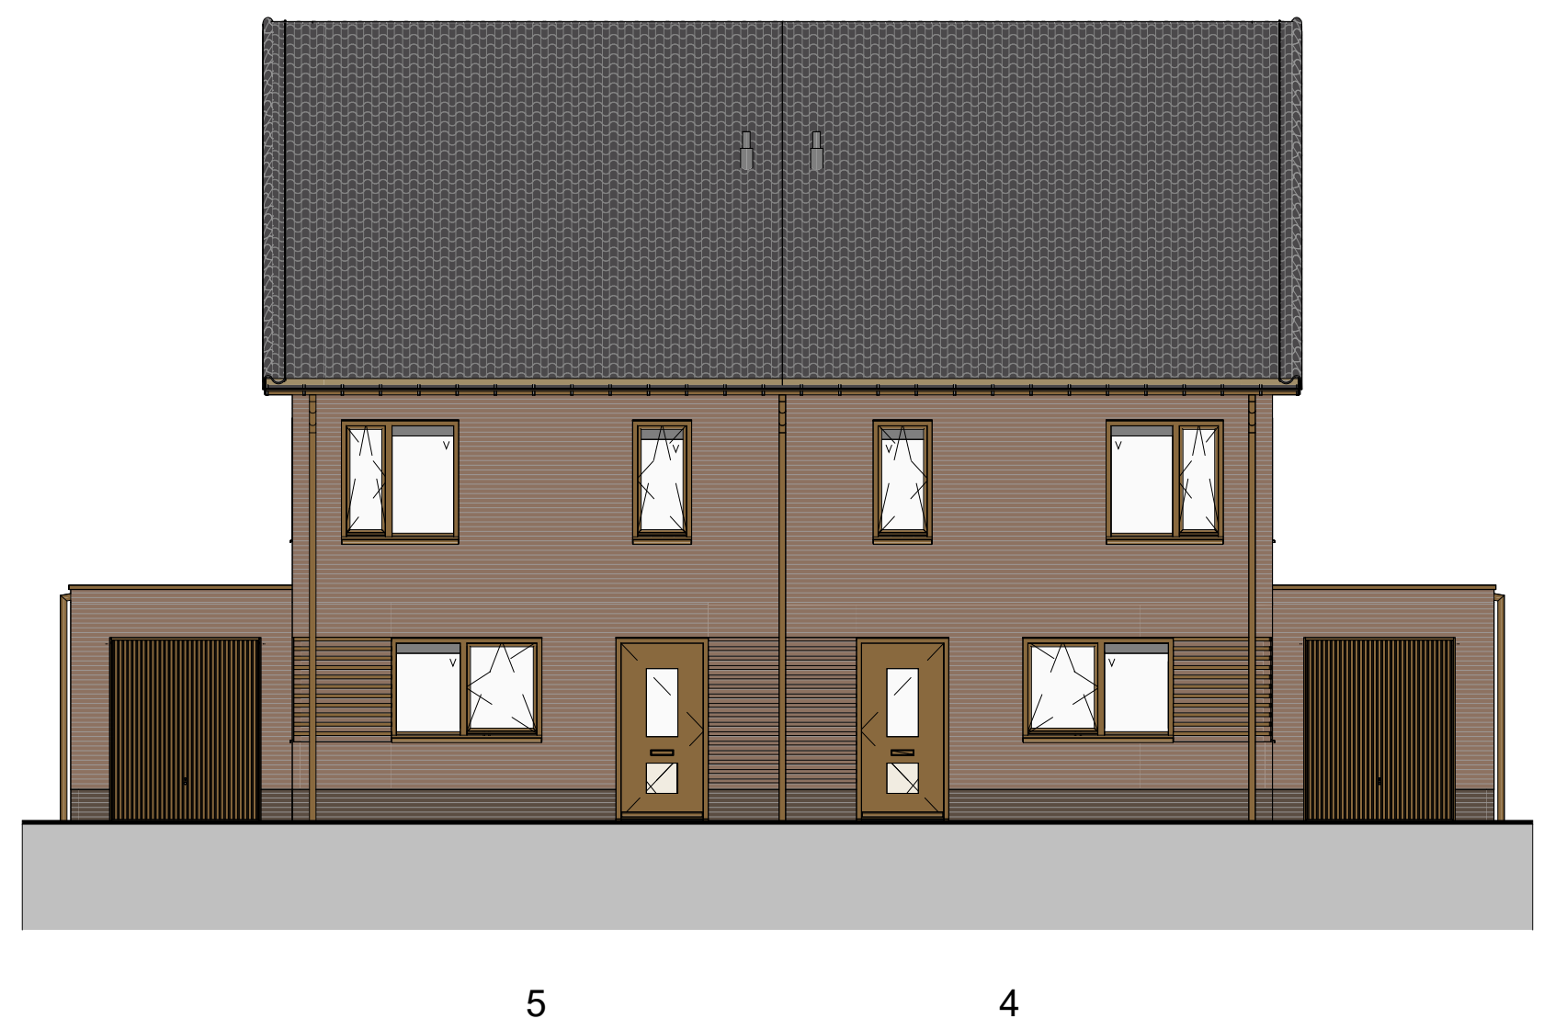

Voorgevel

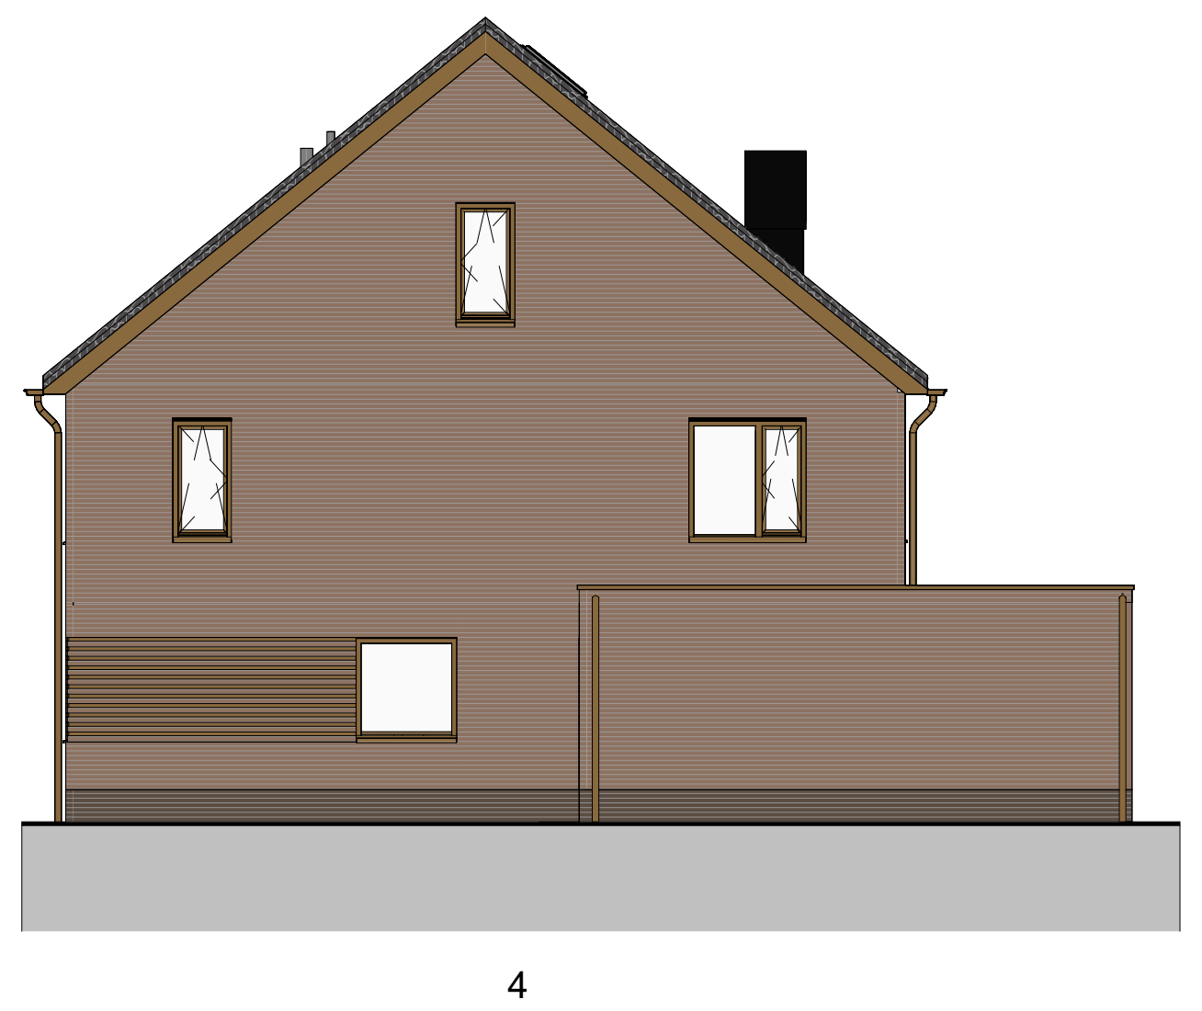

Rechter zijgevel

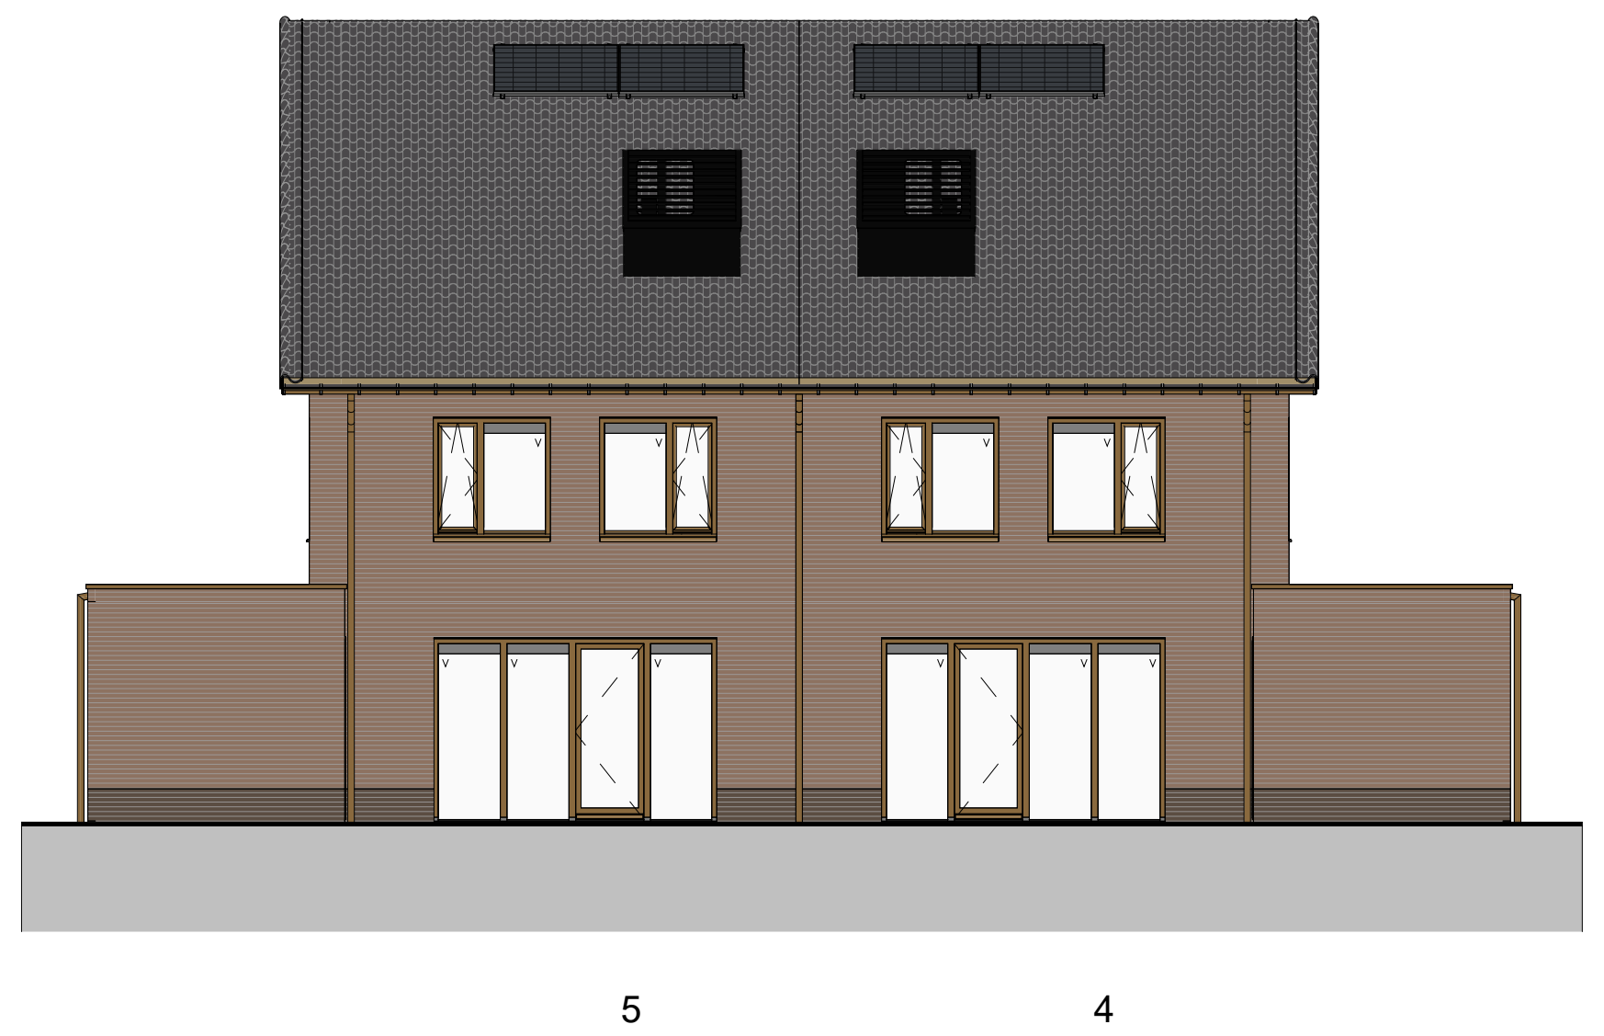

Achtergevel

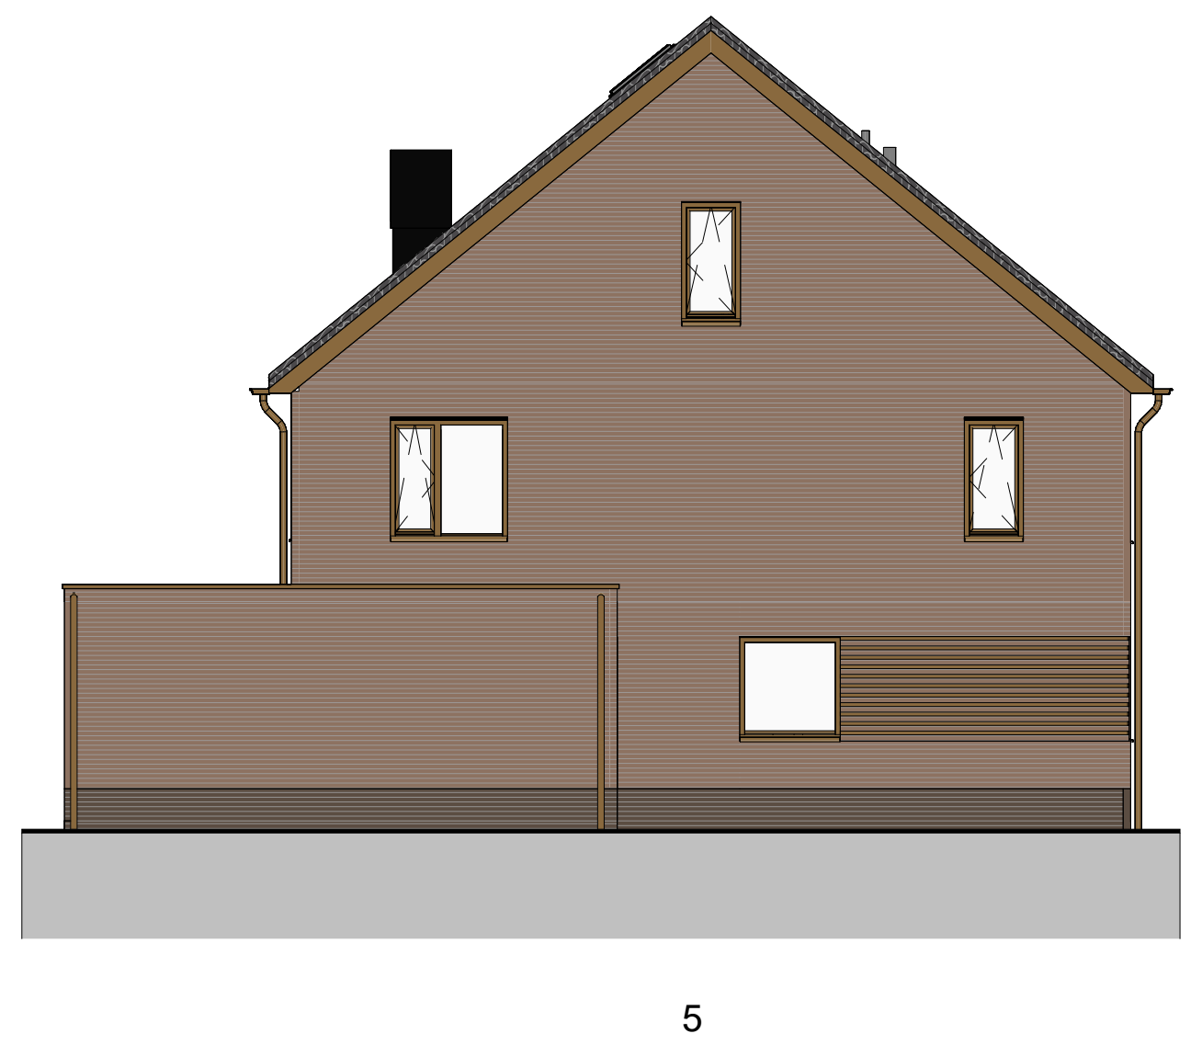

Linker zijgevel

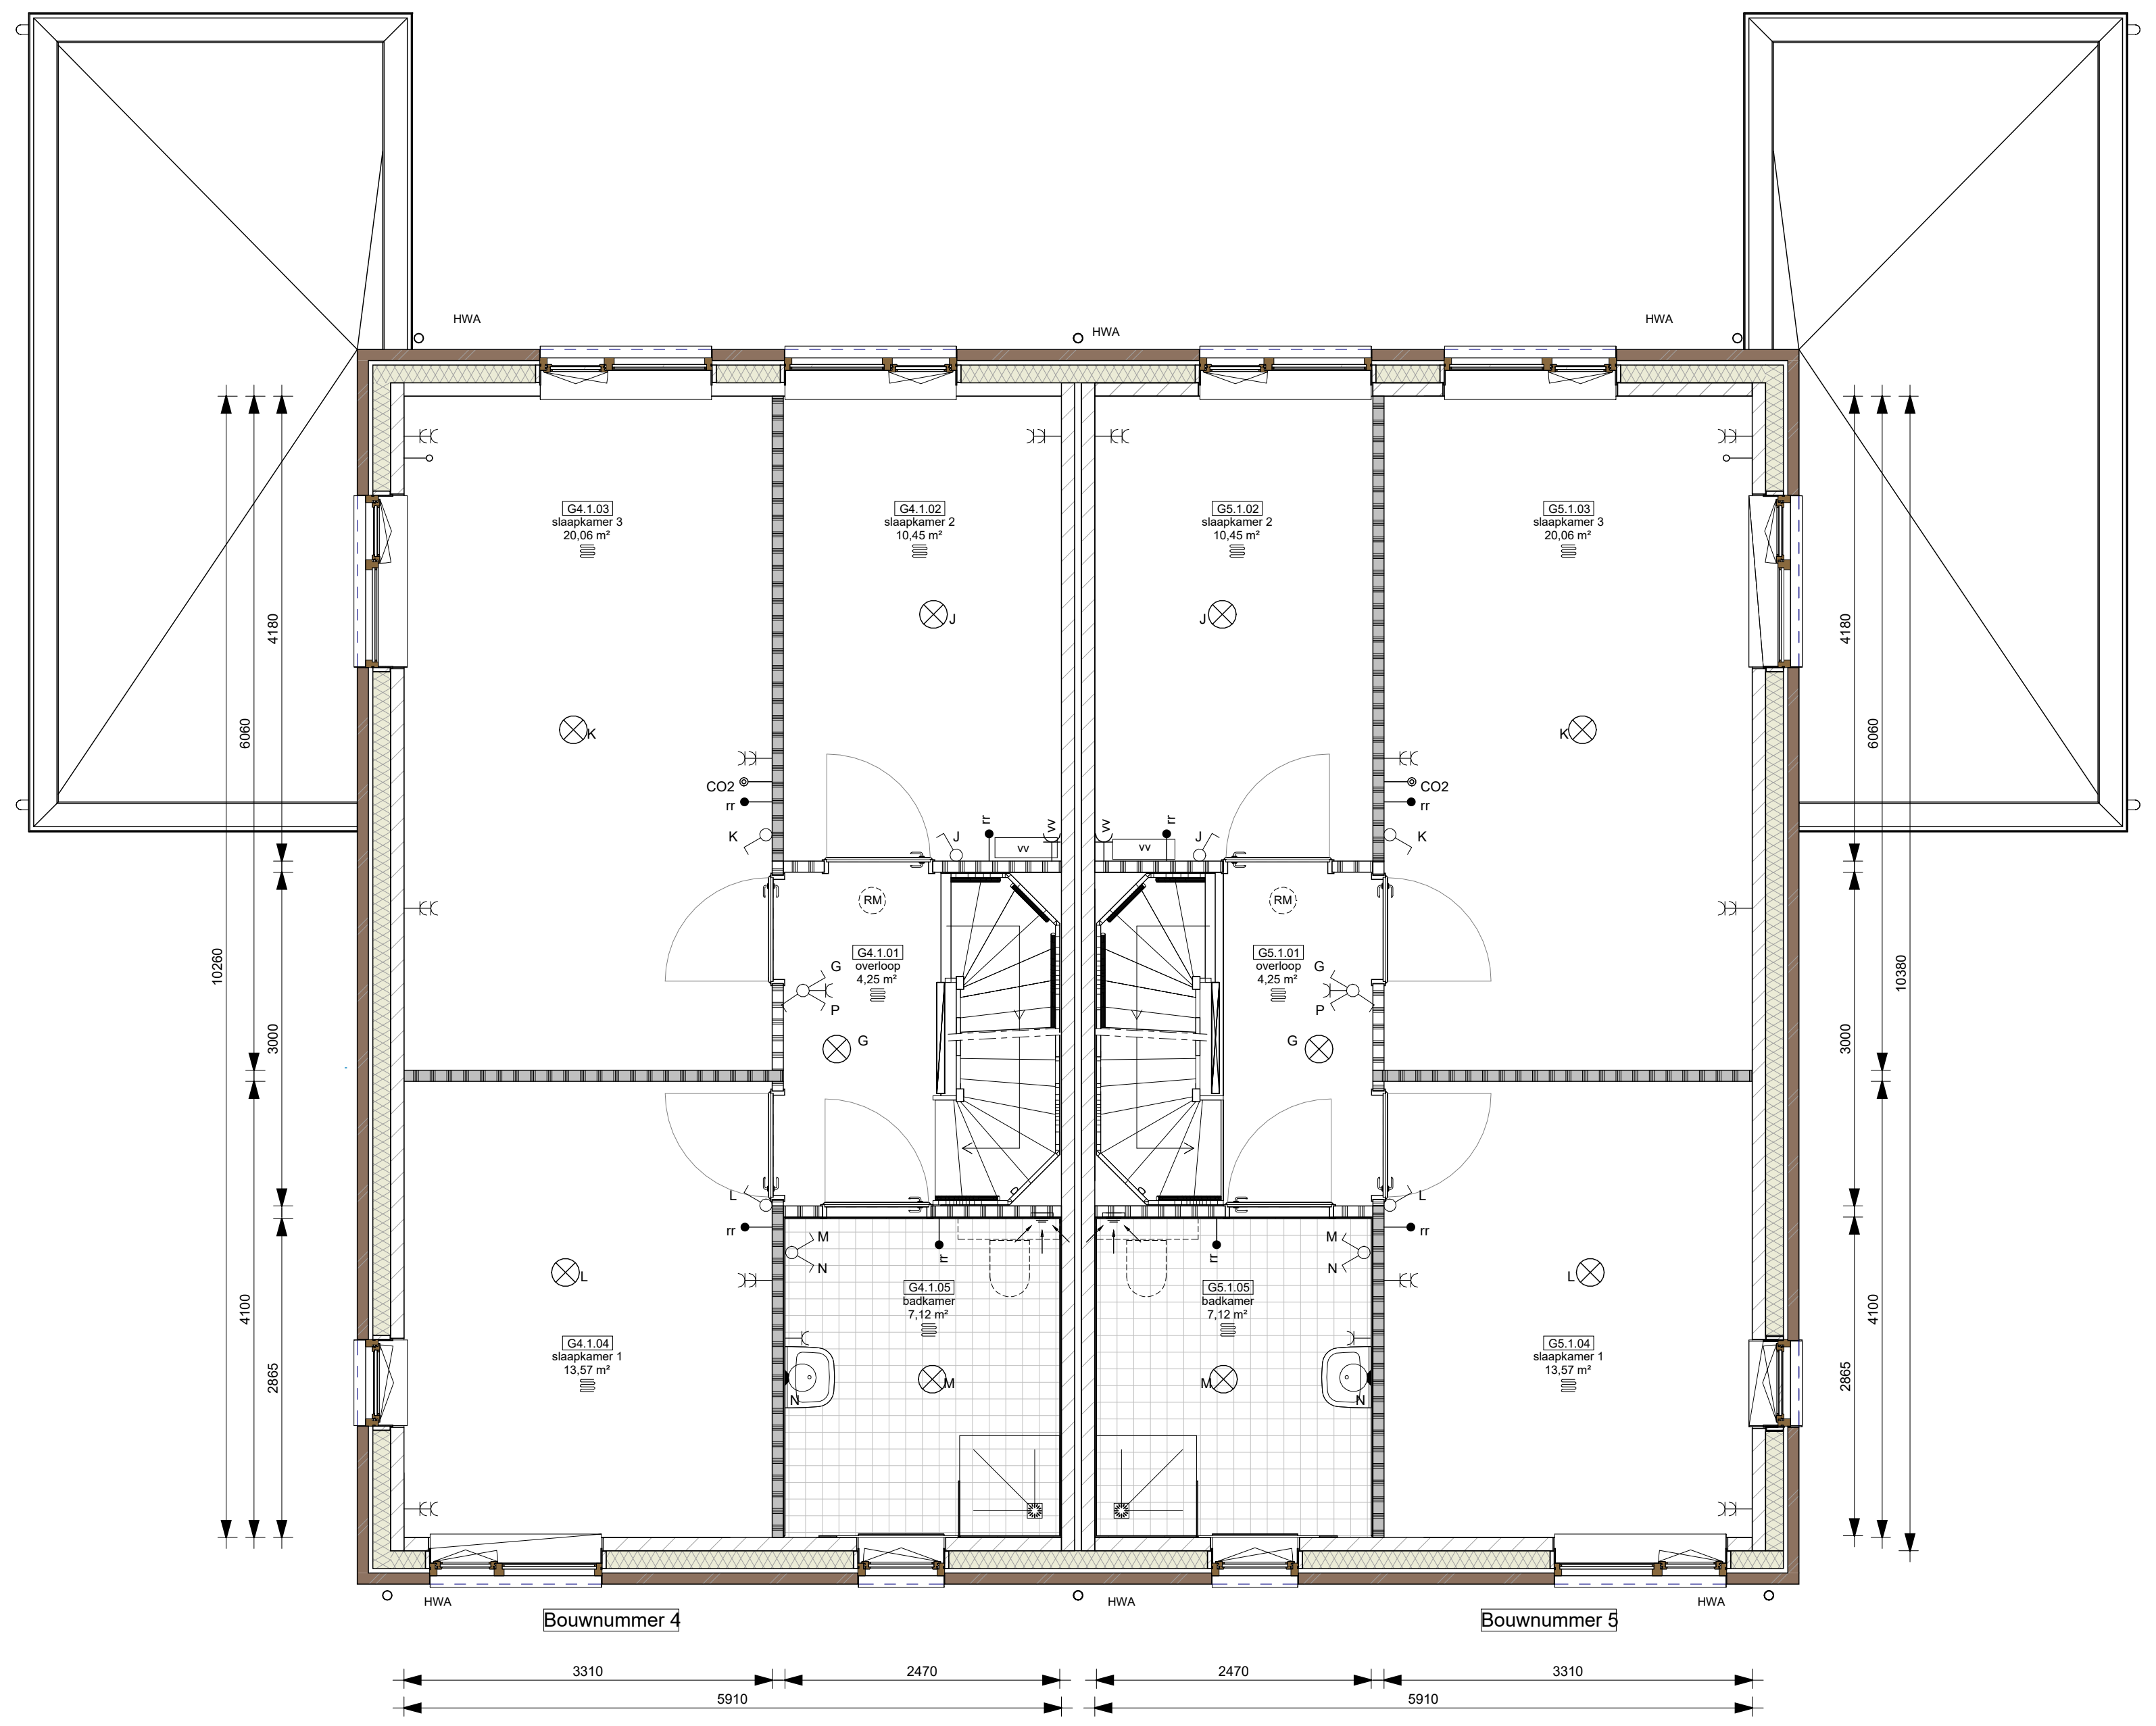

Eerste verdieping

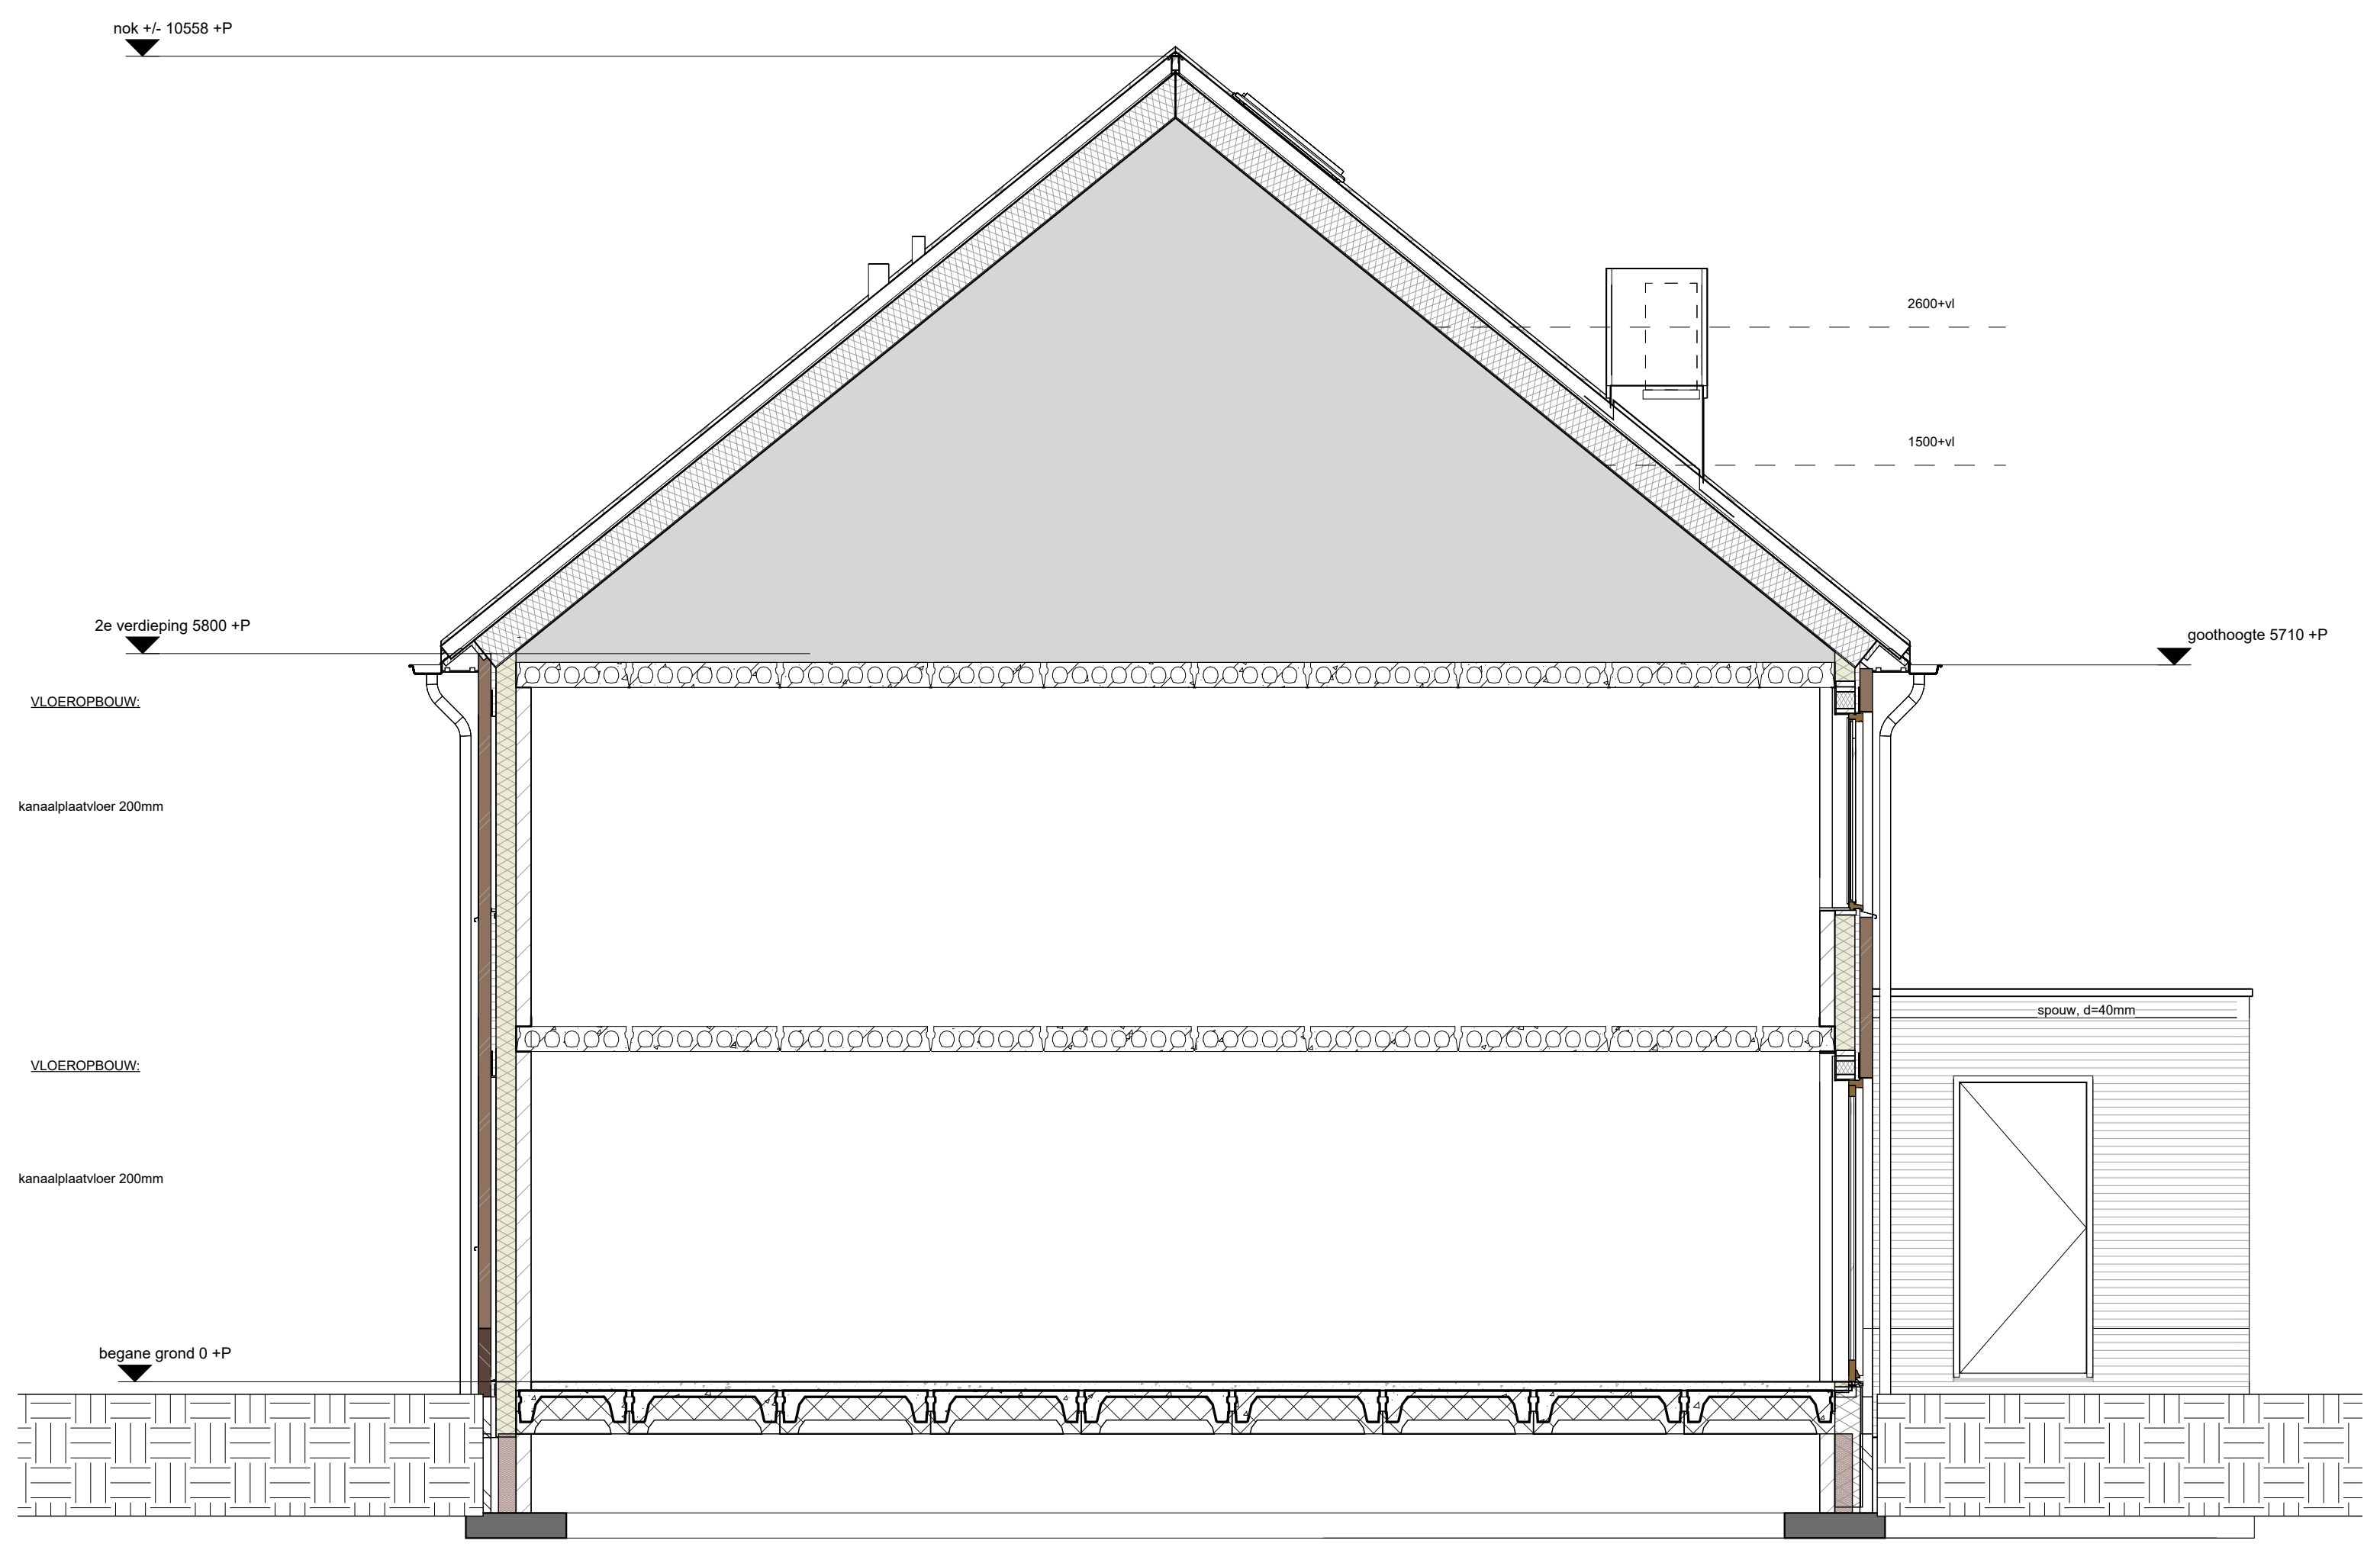

Dwarsdoorsnede

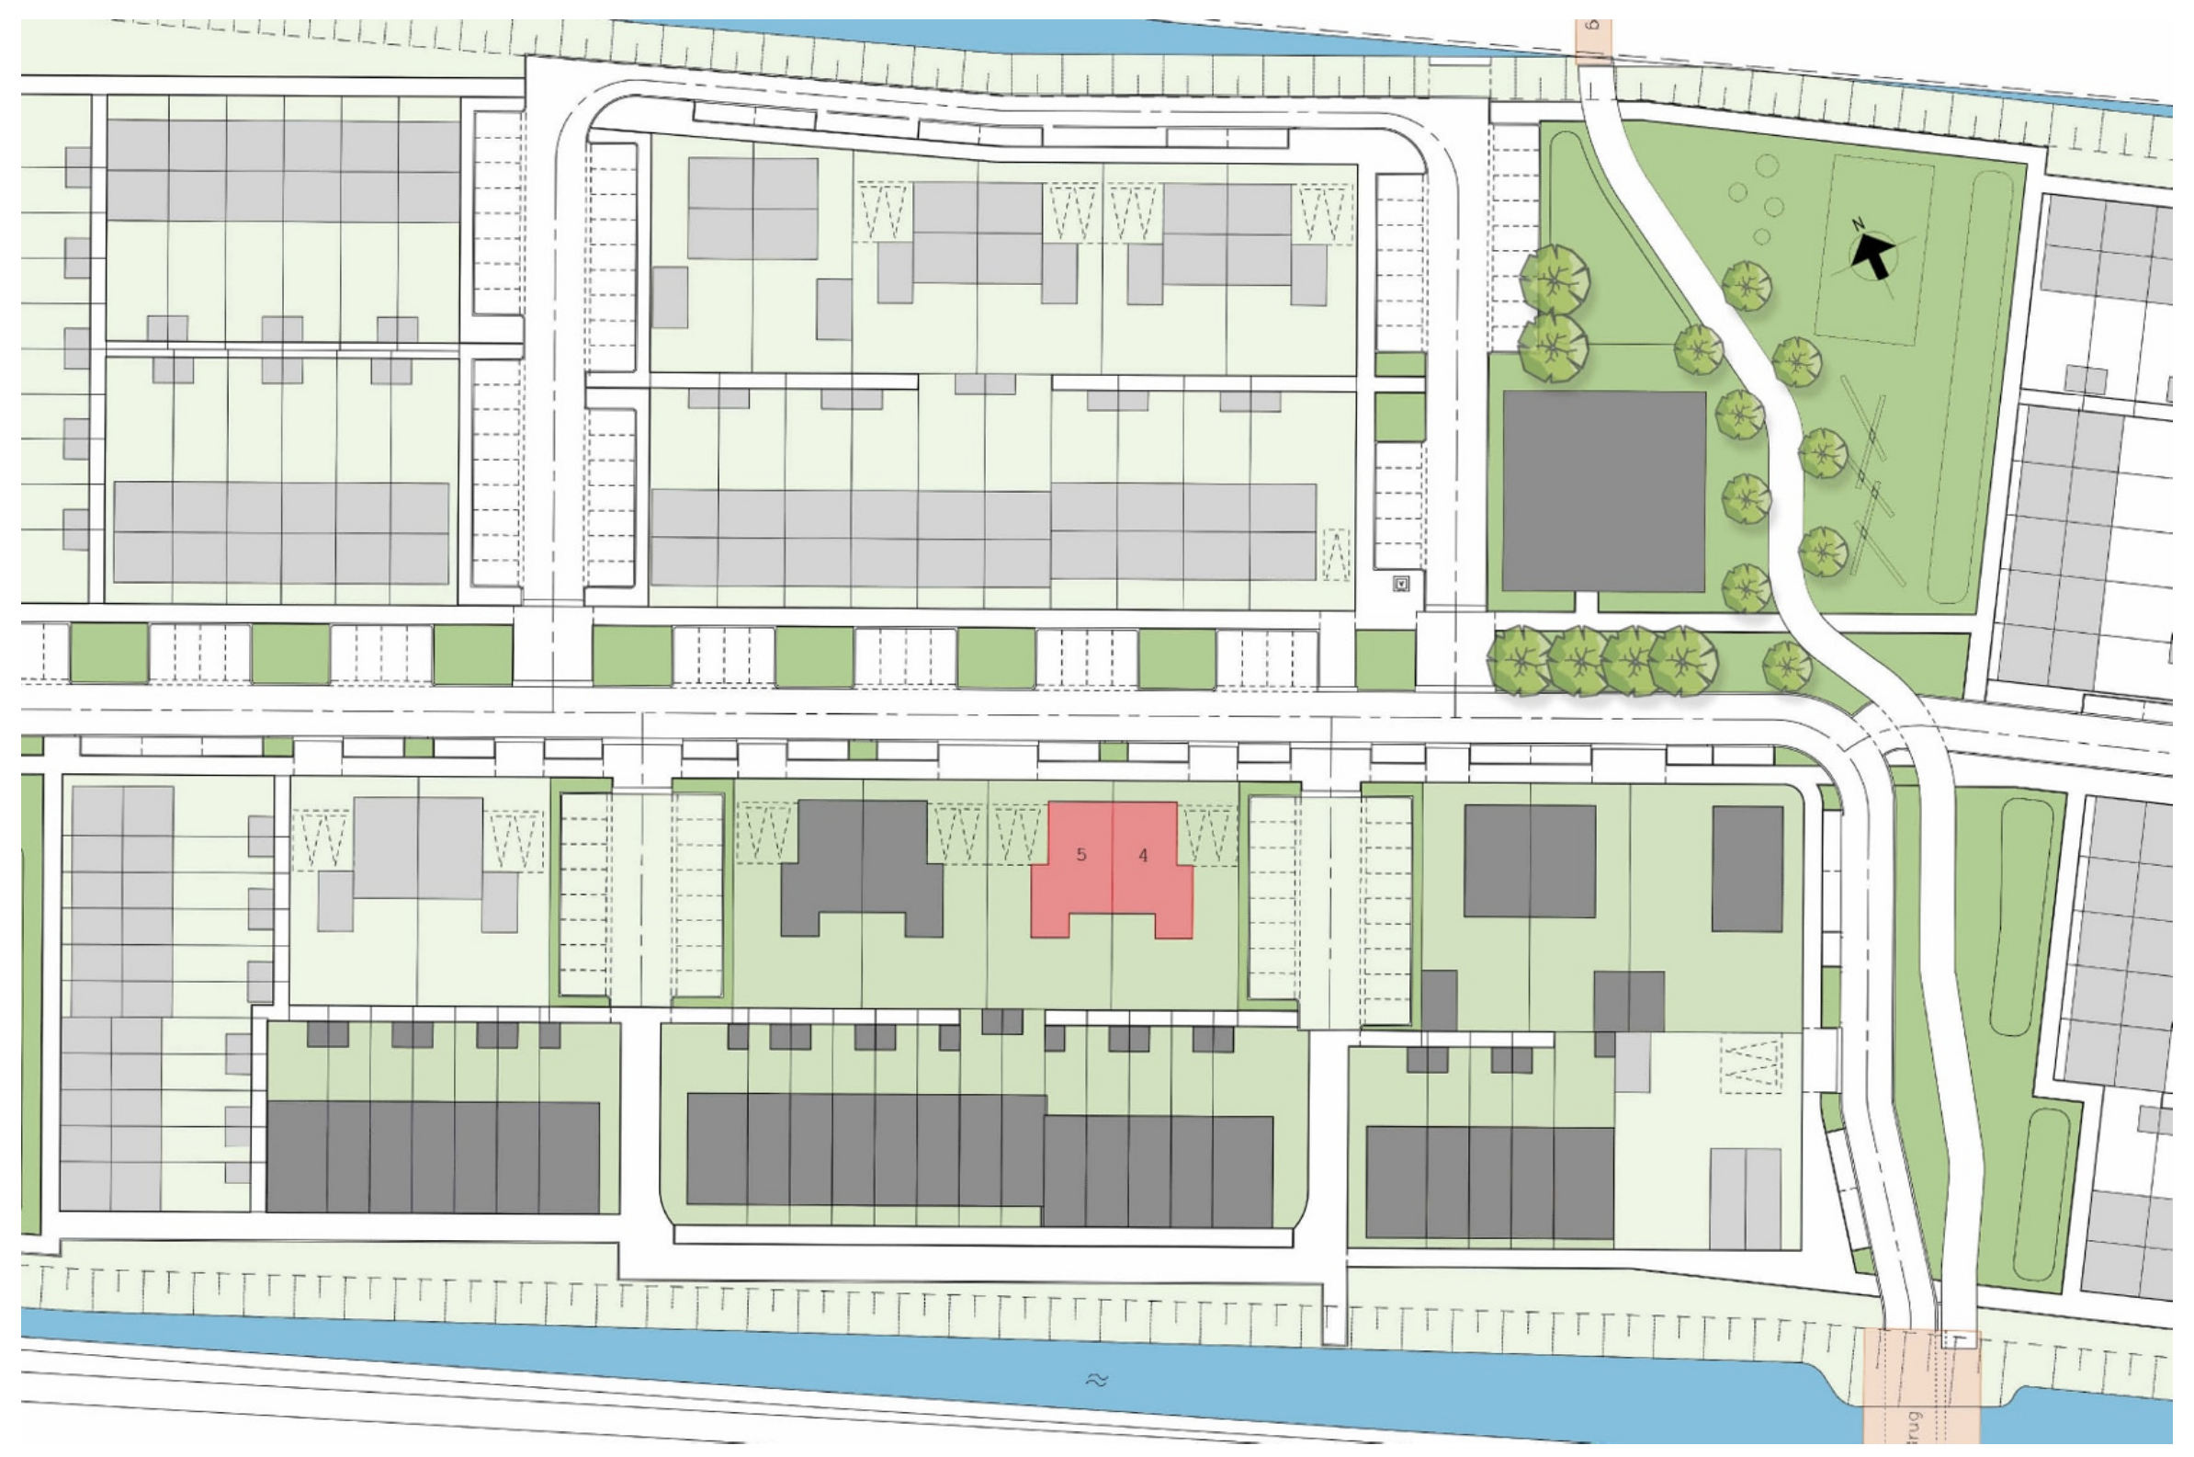

Aan maatvoering op deze tekening kunnen geen rechten worden ontleend. Vorm en afmetingen van kavels worden na oplevering door het Kadaster definitief vastgesteld en kunnen afwijken van hetgeen getekend.

CONCEPT

Renvooi

- wandcontactdoos, enkelvoudig, met schermingscontact
  kk/vz = koelkast / vriezer, vv = vloerverwarmingsverdeler, ak = afzuigkap
  mv = mv ventilatie box
- wandcontactdoos, 2-voudig, met schermingscontact
- enkelpolige schakelaar met wandcontactdoos
- serie schakelaar met wandcontactdoos
- enkelpolige schakelaar
- wisselschakelaar met wandcontactdoos
- enkelpolige- en wisselschakelaar
- wisselschakelaar
- serieschakelaar
- wissel-serieschakelaar
- begane grond vloer en 1e verdieping vloer ruimten voorzien van vloerverwarming

- afvoer mechanische ventilatie plafond
- afvoer mechanische ventilatie wand
- th aansluiting t.b.v. thermostaat (1500+vloer)
- pv aansluiting t.b.v. omvormer PV-panelen
- mv aansluiting t.b.v. schakelaar mechanische ventilatie
- CO2 aansluiting t.b.v. CO2 voeler
- rr aansluiting t.b.v. ruimte regeling vloerverwarming (1500+vloer)
- loze leiding
- kook aansluitpunt 1 fase, 2 x 230V en beschermingscontact
- aansluitpunt t.b.v. verlichting (plafond)
- aansluitpunt t.b.v. verlichting (wand)
- drukknop deurbel
- RM rookmelder
- vv vloerverwarming verdeler

Eventueel op tekening aangegeven meubelen, losse kasten, huishoudelijke apparaten, vervoersmiddelen, tuin- / terrasaanleg e.d. maken geen deel uit van de tussen de koper en de verkoper gesloten overeenkomst, tenzij dit uit de omschrijving mocht blijken.

De op tekening aangegeven installatie is ter indicatie en kan afwijken van de werkelijkheid.

Aan de op deze verkooptekening aangegeven maatvoering kunnen geen rechten worden ontleend, daar de aangegeven maatvoeringen in de werkelijkheid enige afwijking kunnen vertonen en zijn derhalve niet geschikt voor opdrachten aan derden.

Ventilatieroosters conform rapporten.

RENVOOI

- ▨ = kalkzandsteen
- ▨ = isolatie steenwol
- ▨ = gevelsteen
- ▨ = gasbeton binnenwand G4 100mm

Bouw- en aannemingsbedrijf
SCHOONDERBEEK
Amersfoort

Computerweg 16
3821 AB Amersfoort

Projectnaam: Rengerswetering eiland 6
Projectnummer: **50821100**
Omschrijving:
G4 & G5
- Tweekapper -
Blad: A0+ (1400)
Bladnummer: **VK-03**
Schaal: 1:50/100
Get: mwk
Datum: 22-07-2026

Het auteursrecht wordt voorbehouden overeenkomstig de wet CAD tekeningen; geen handmatige wijzigingen toegestaan.
Niets uit deze tekening mag overgenomen worden zonder toestemming van onze opdrachtgever en/of ons bureau.