




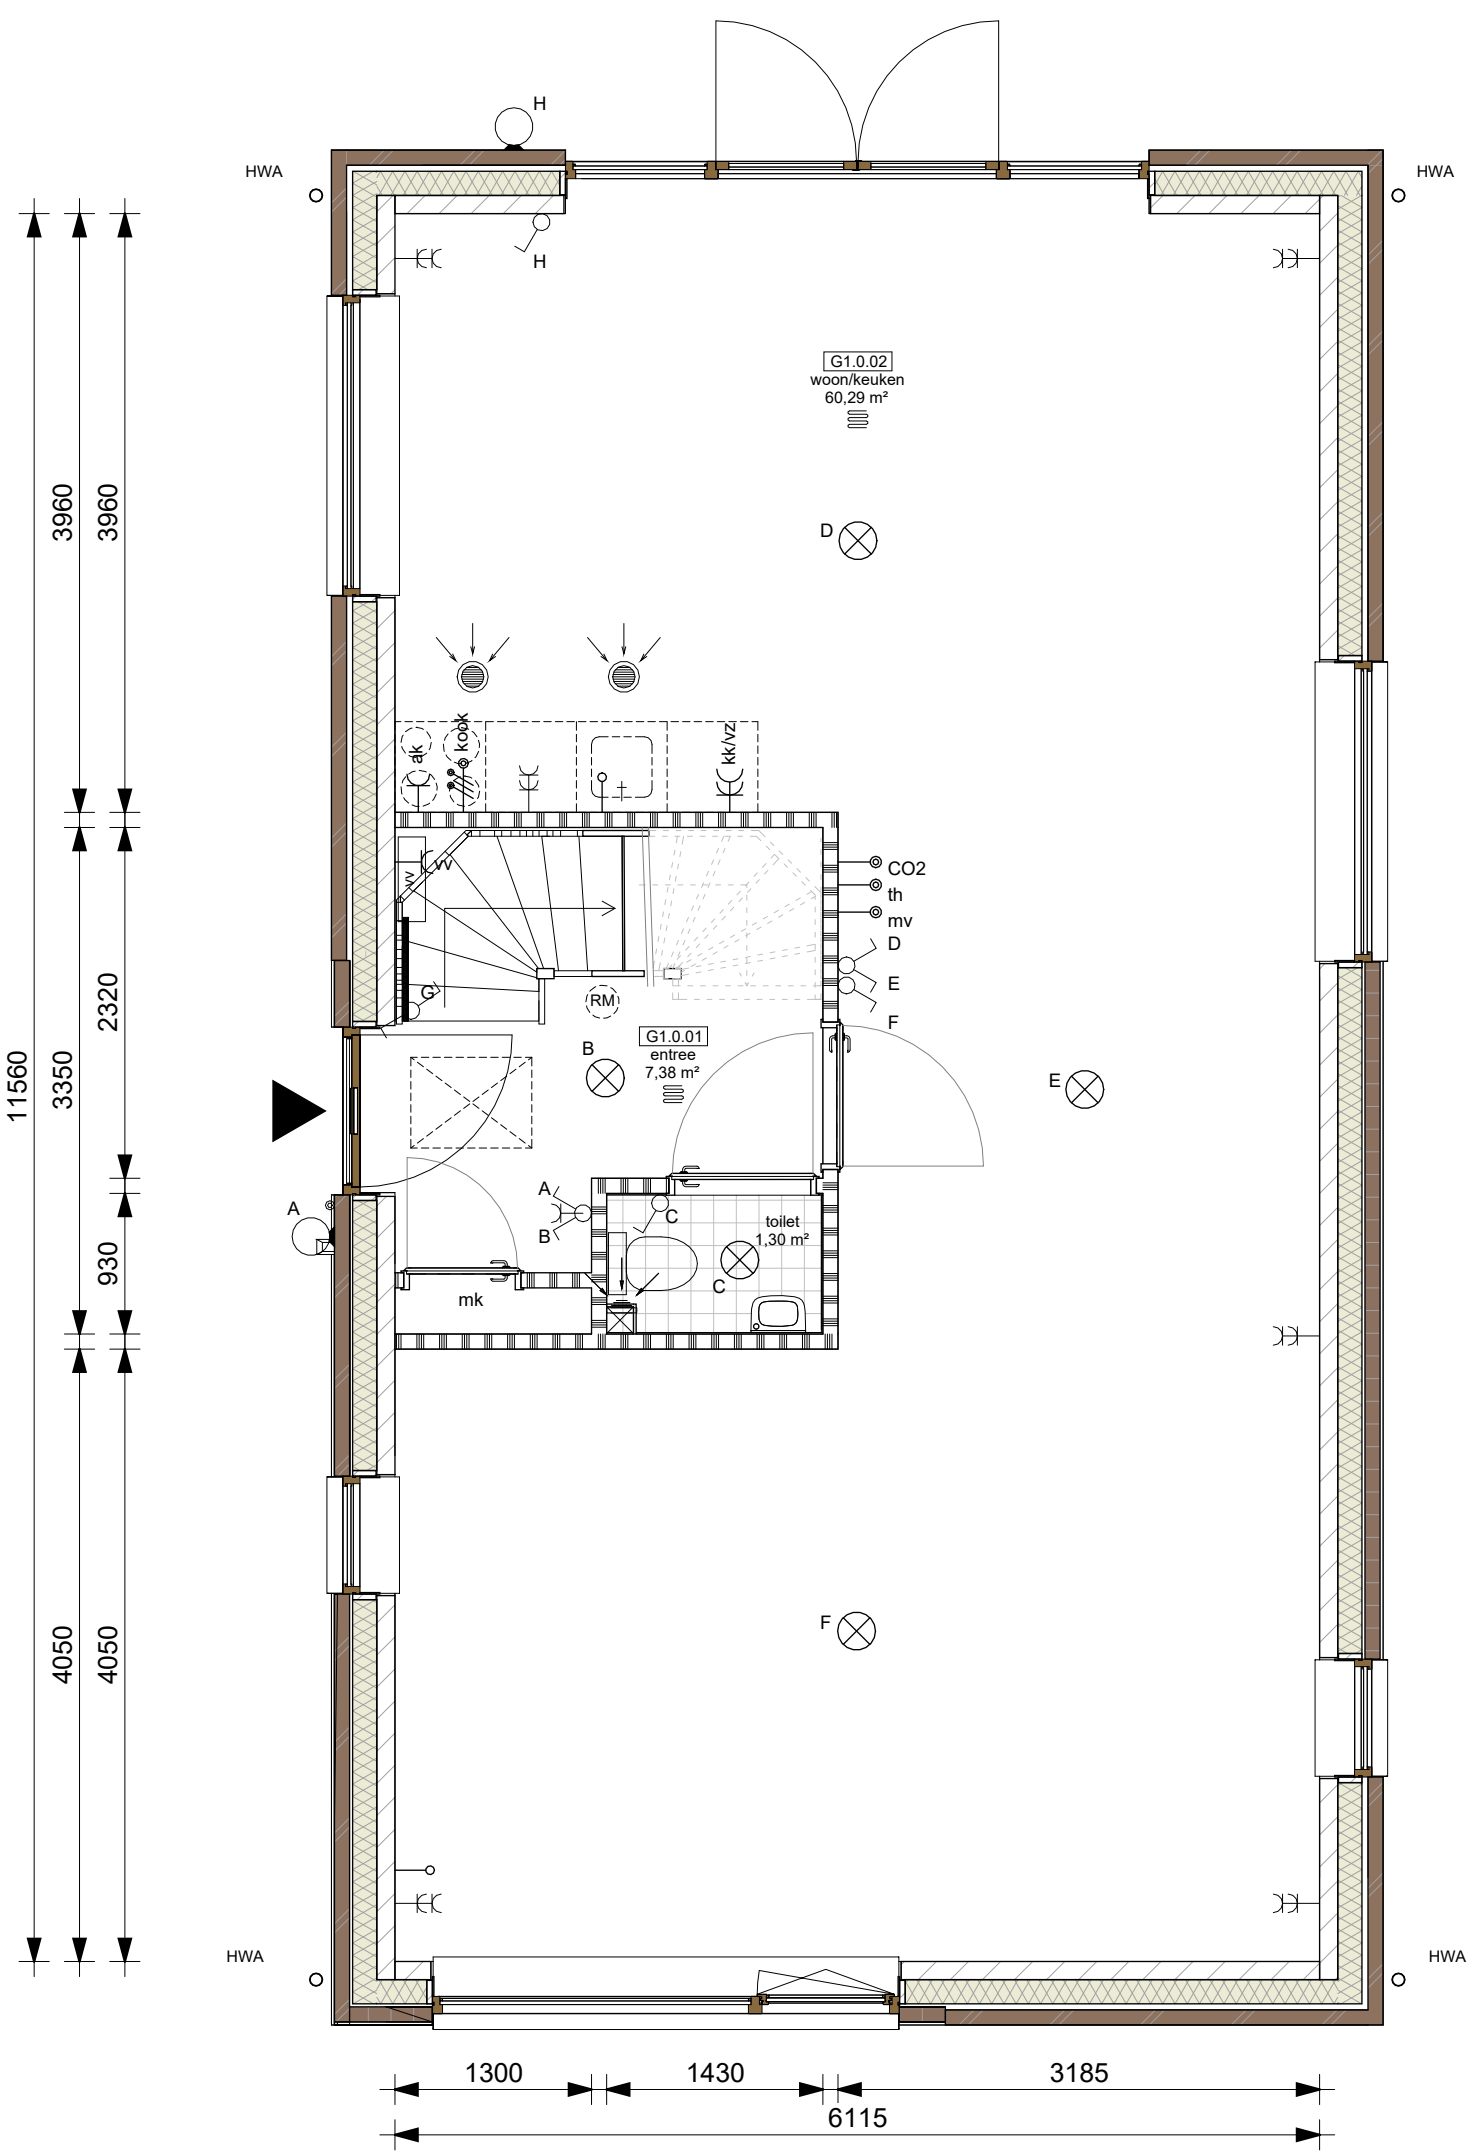


Begane grond

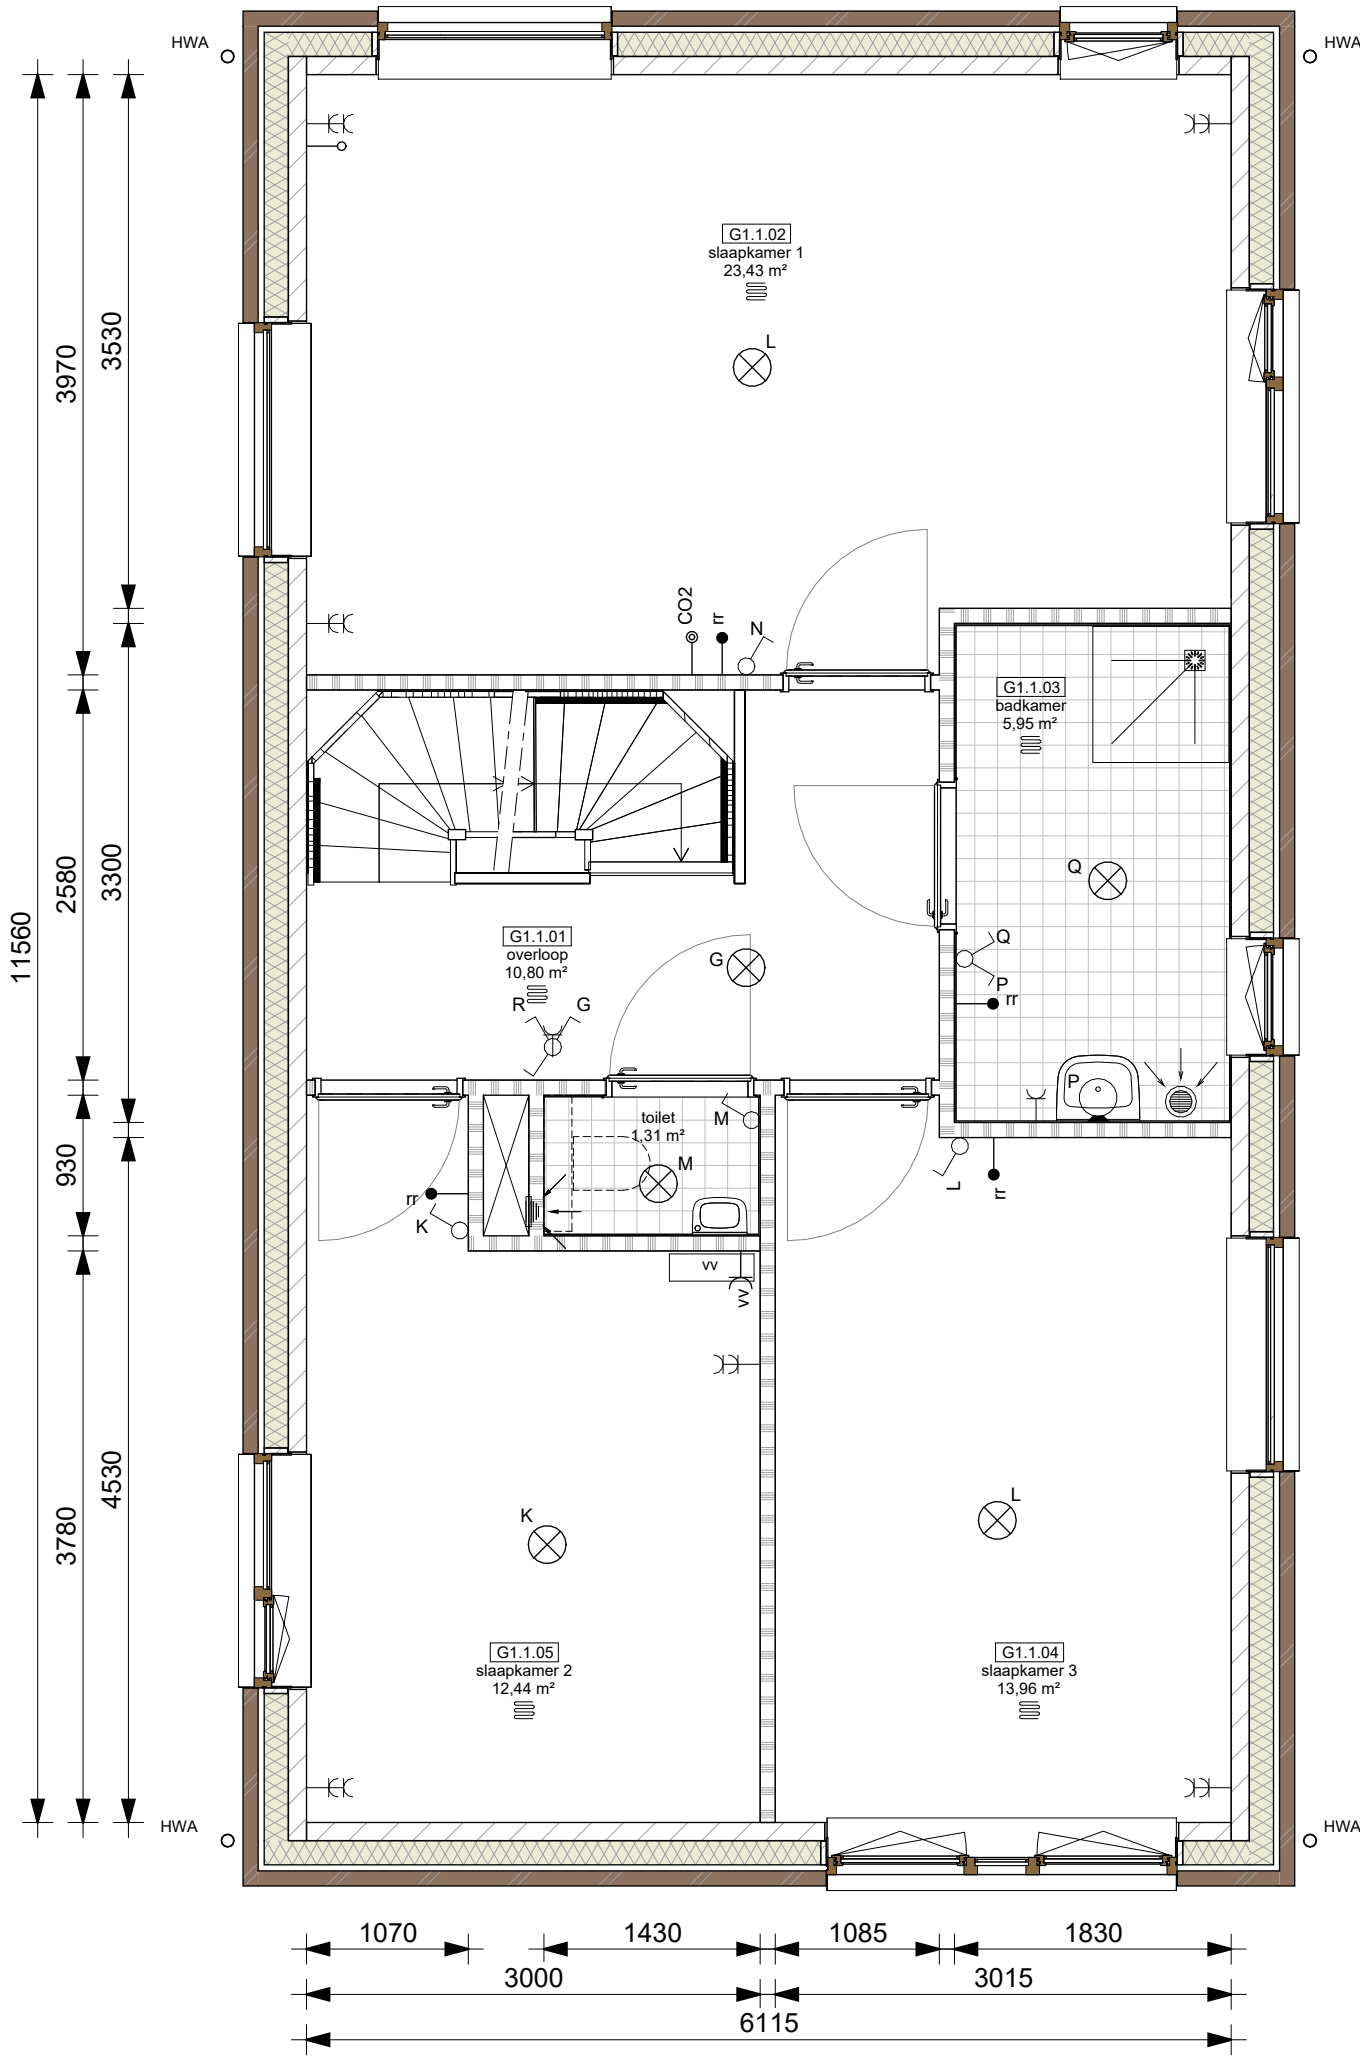

Eerste verdieping

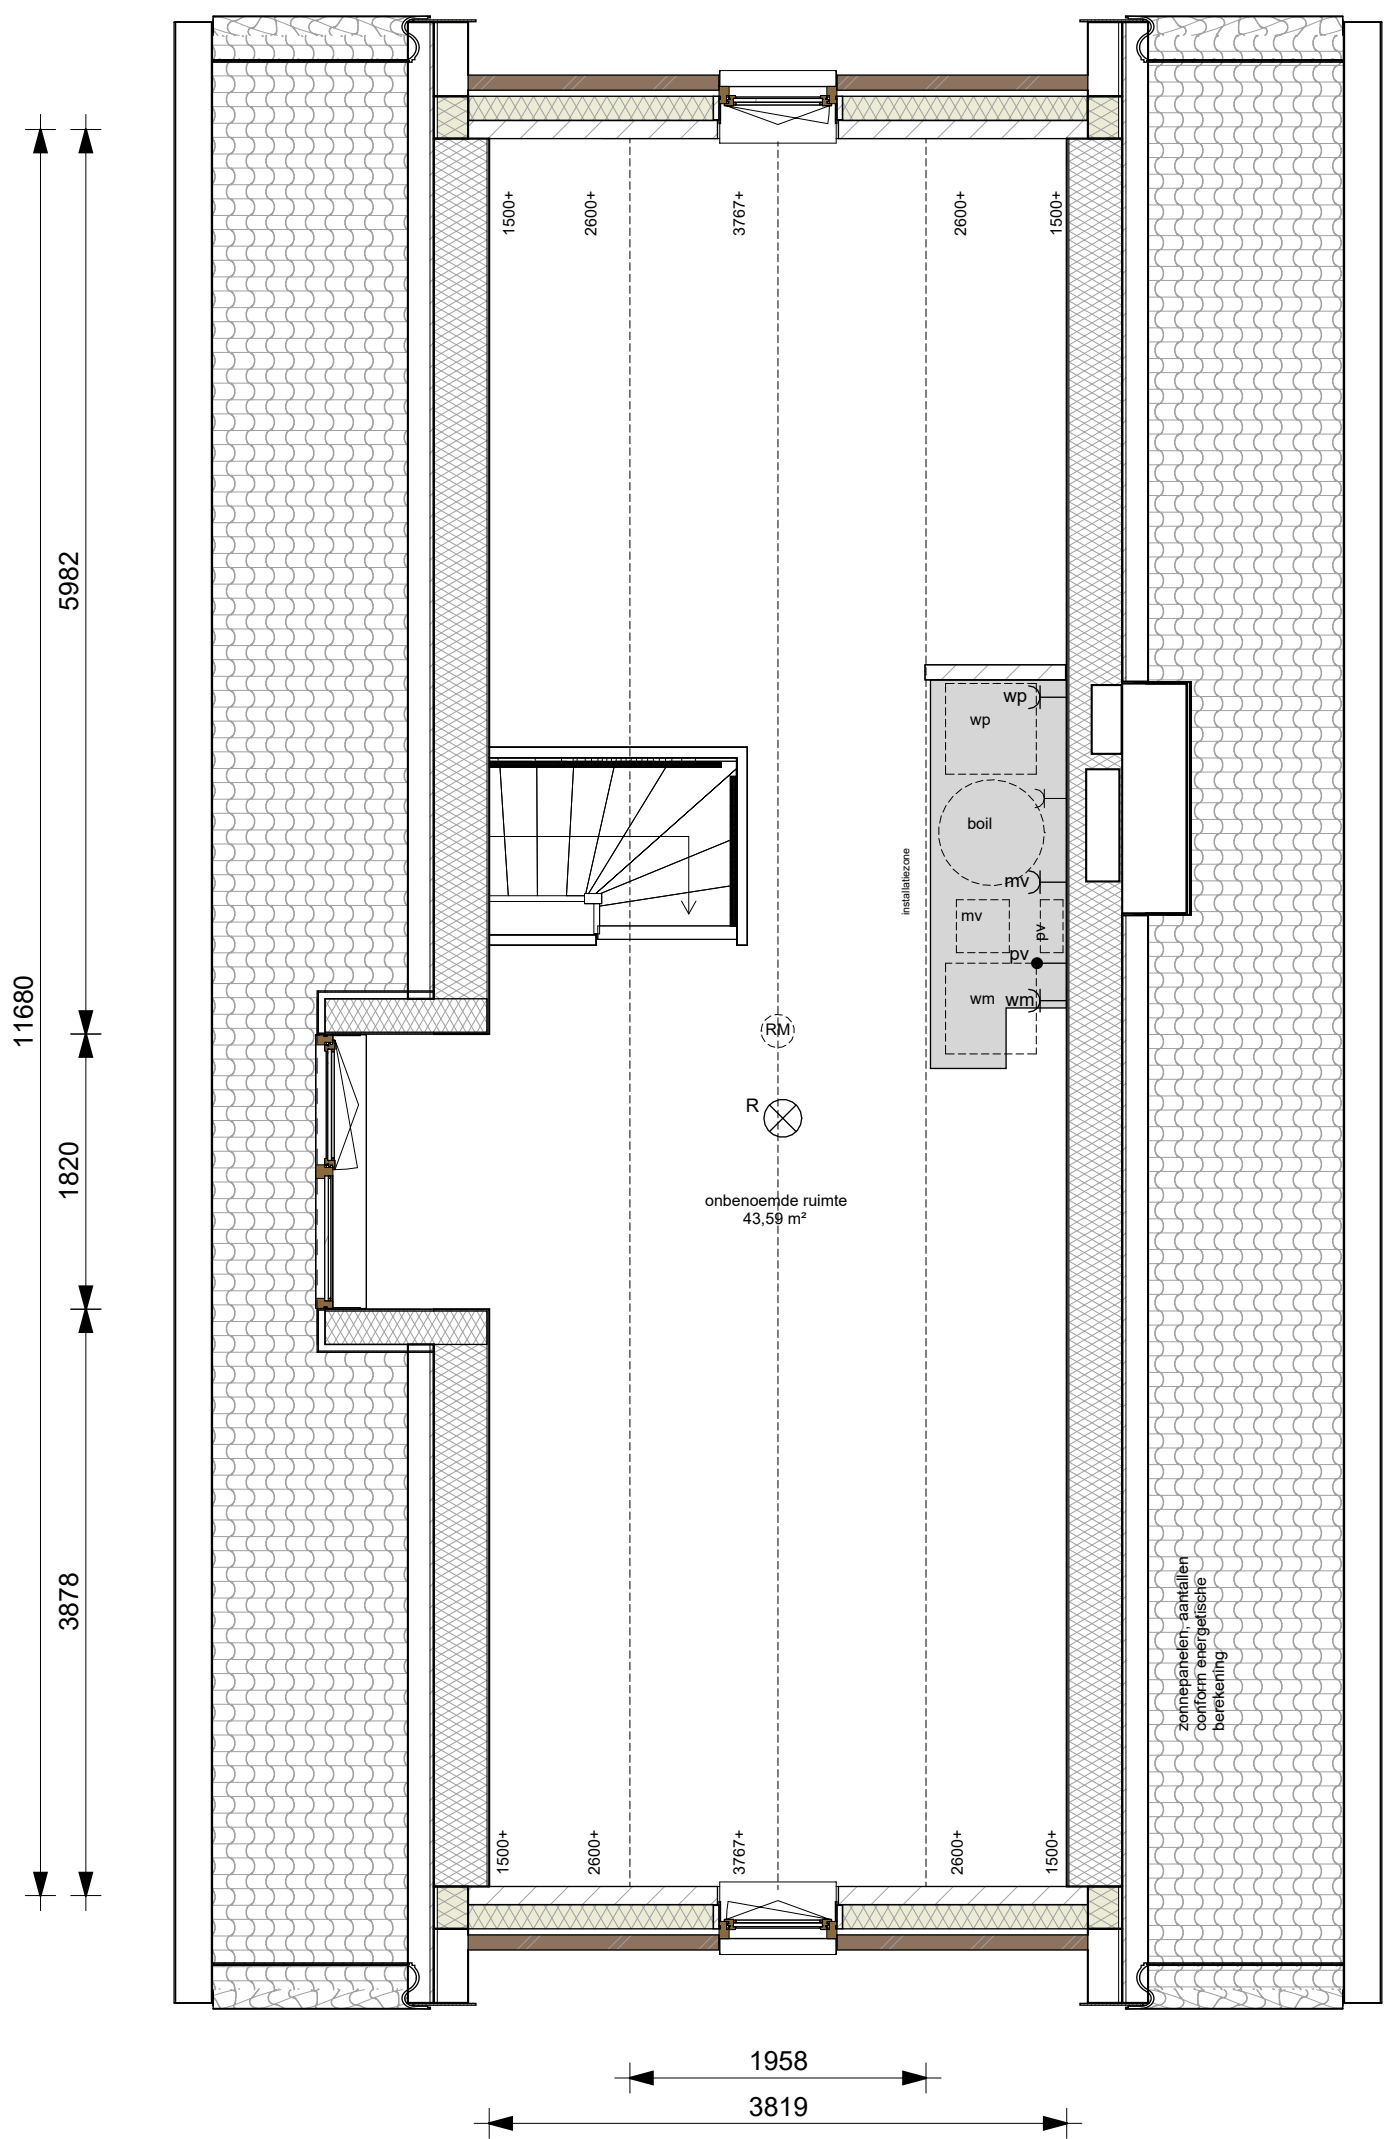


Tweede verdieping

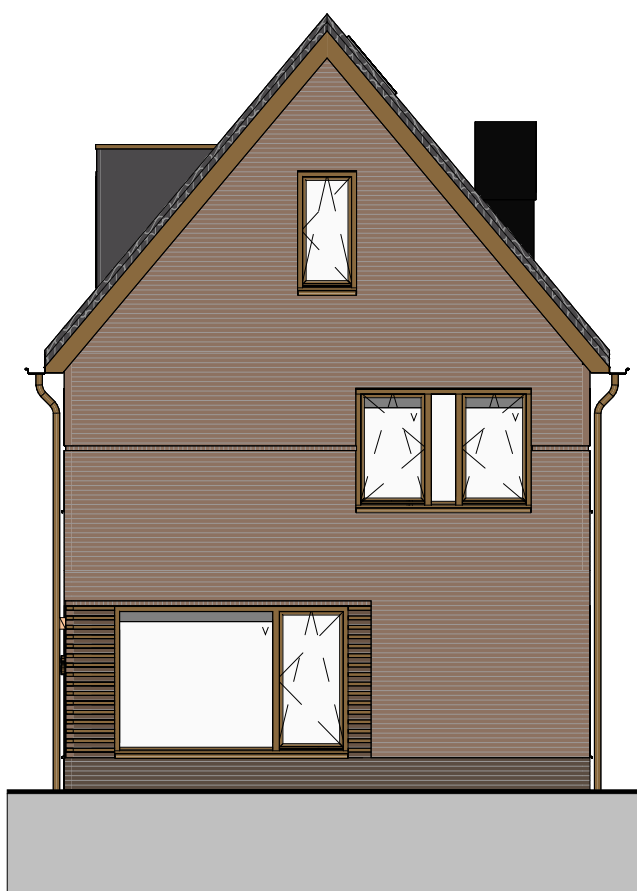


Voorgevel




Linker zijgevel

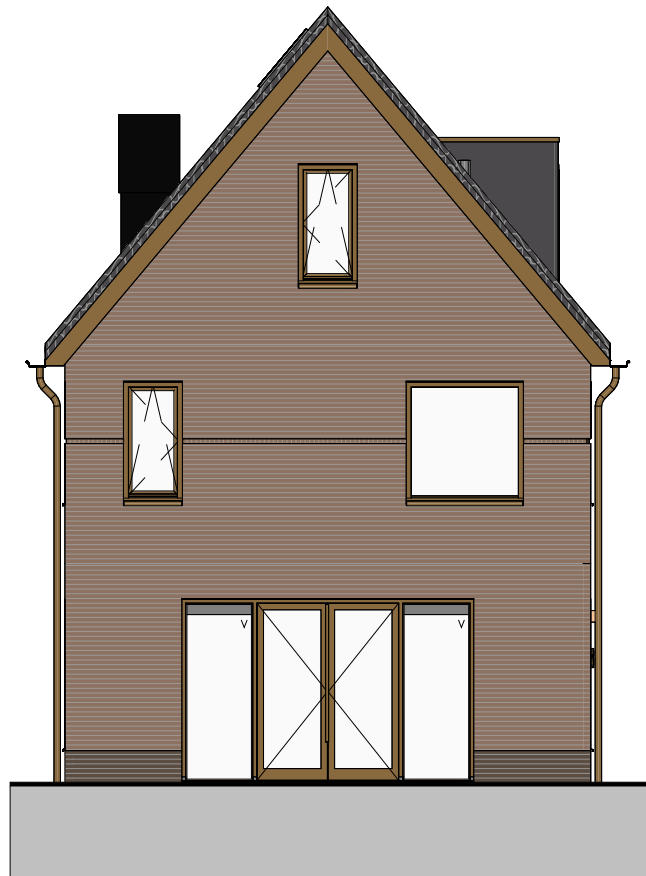


Achtergevel

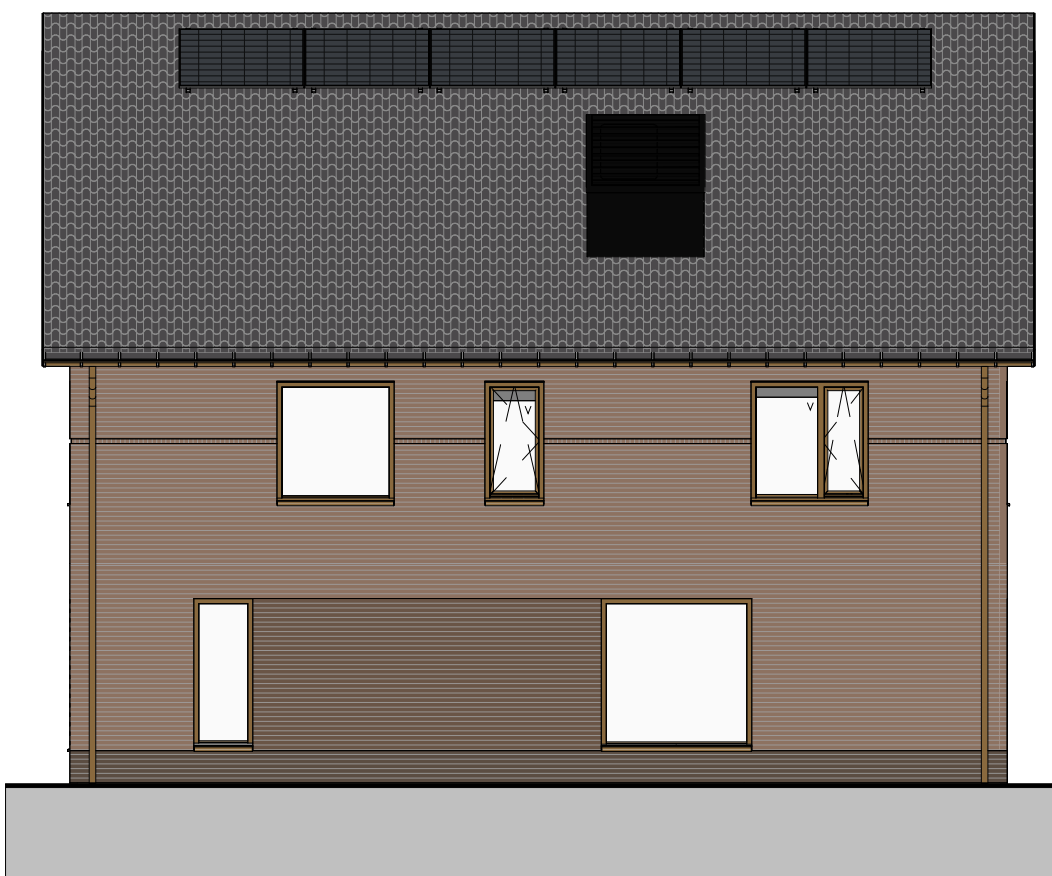

Rechter zijgevel

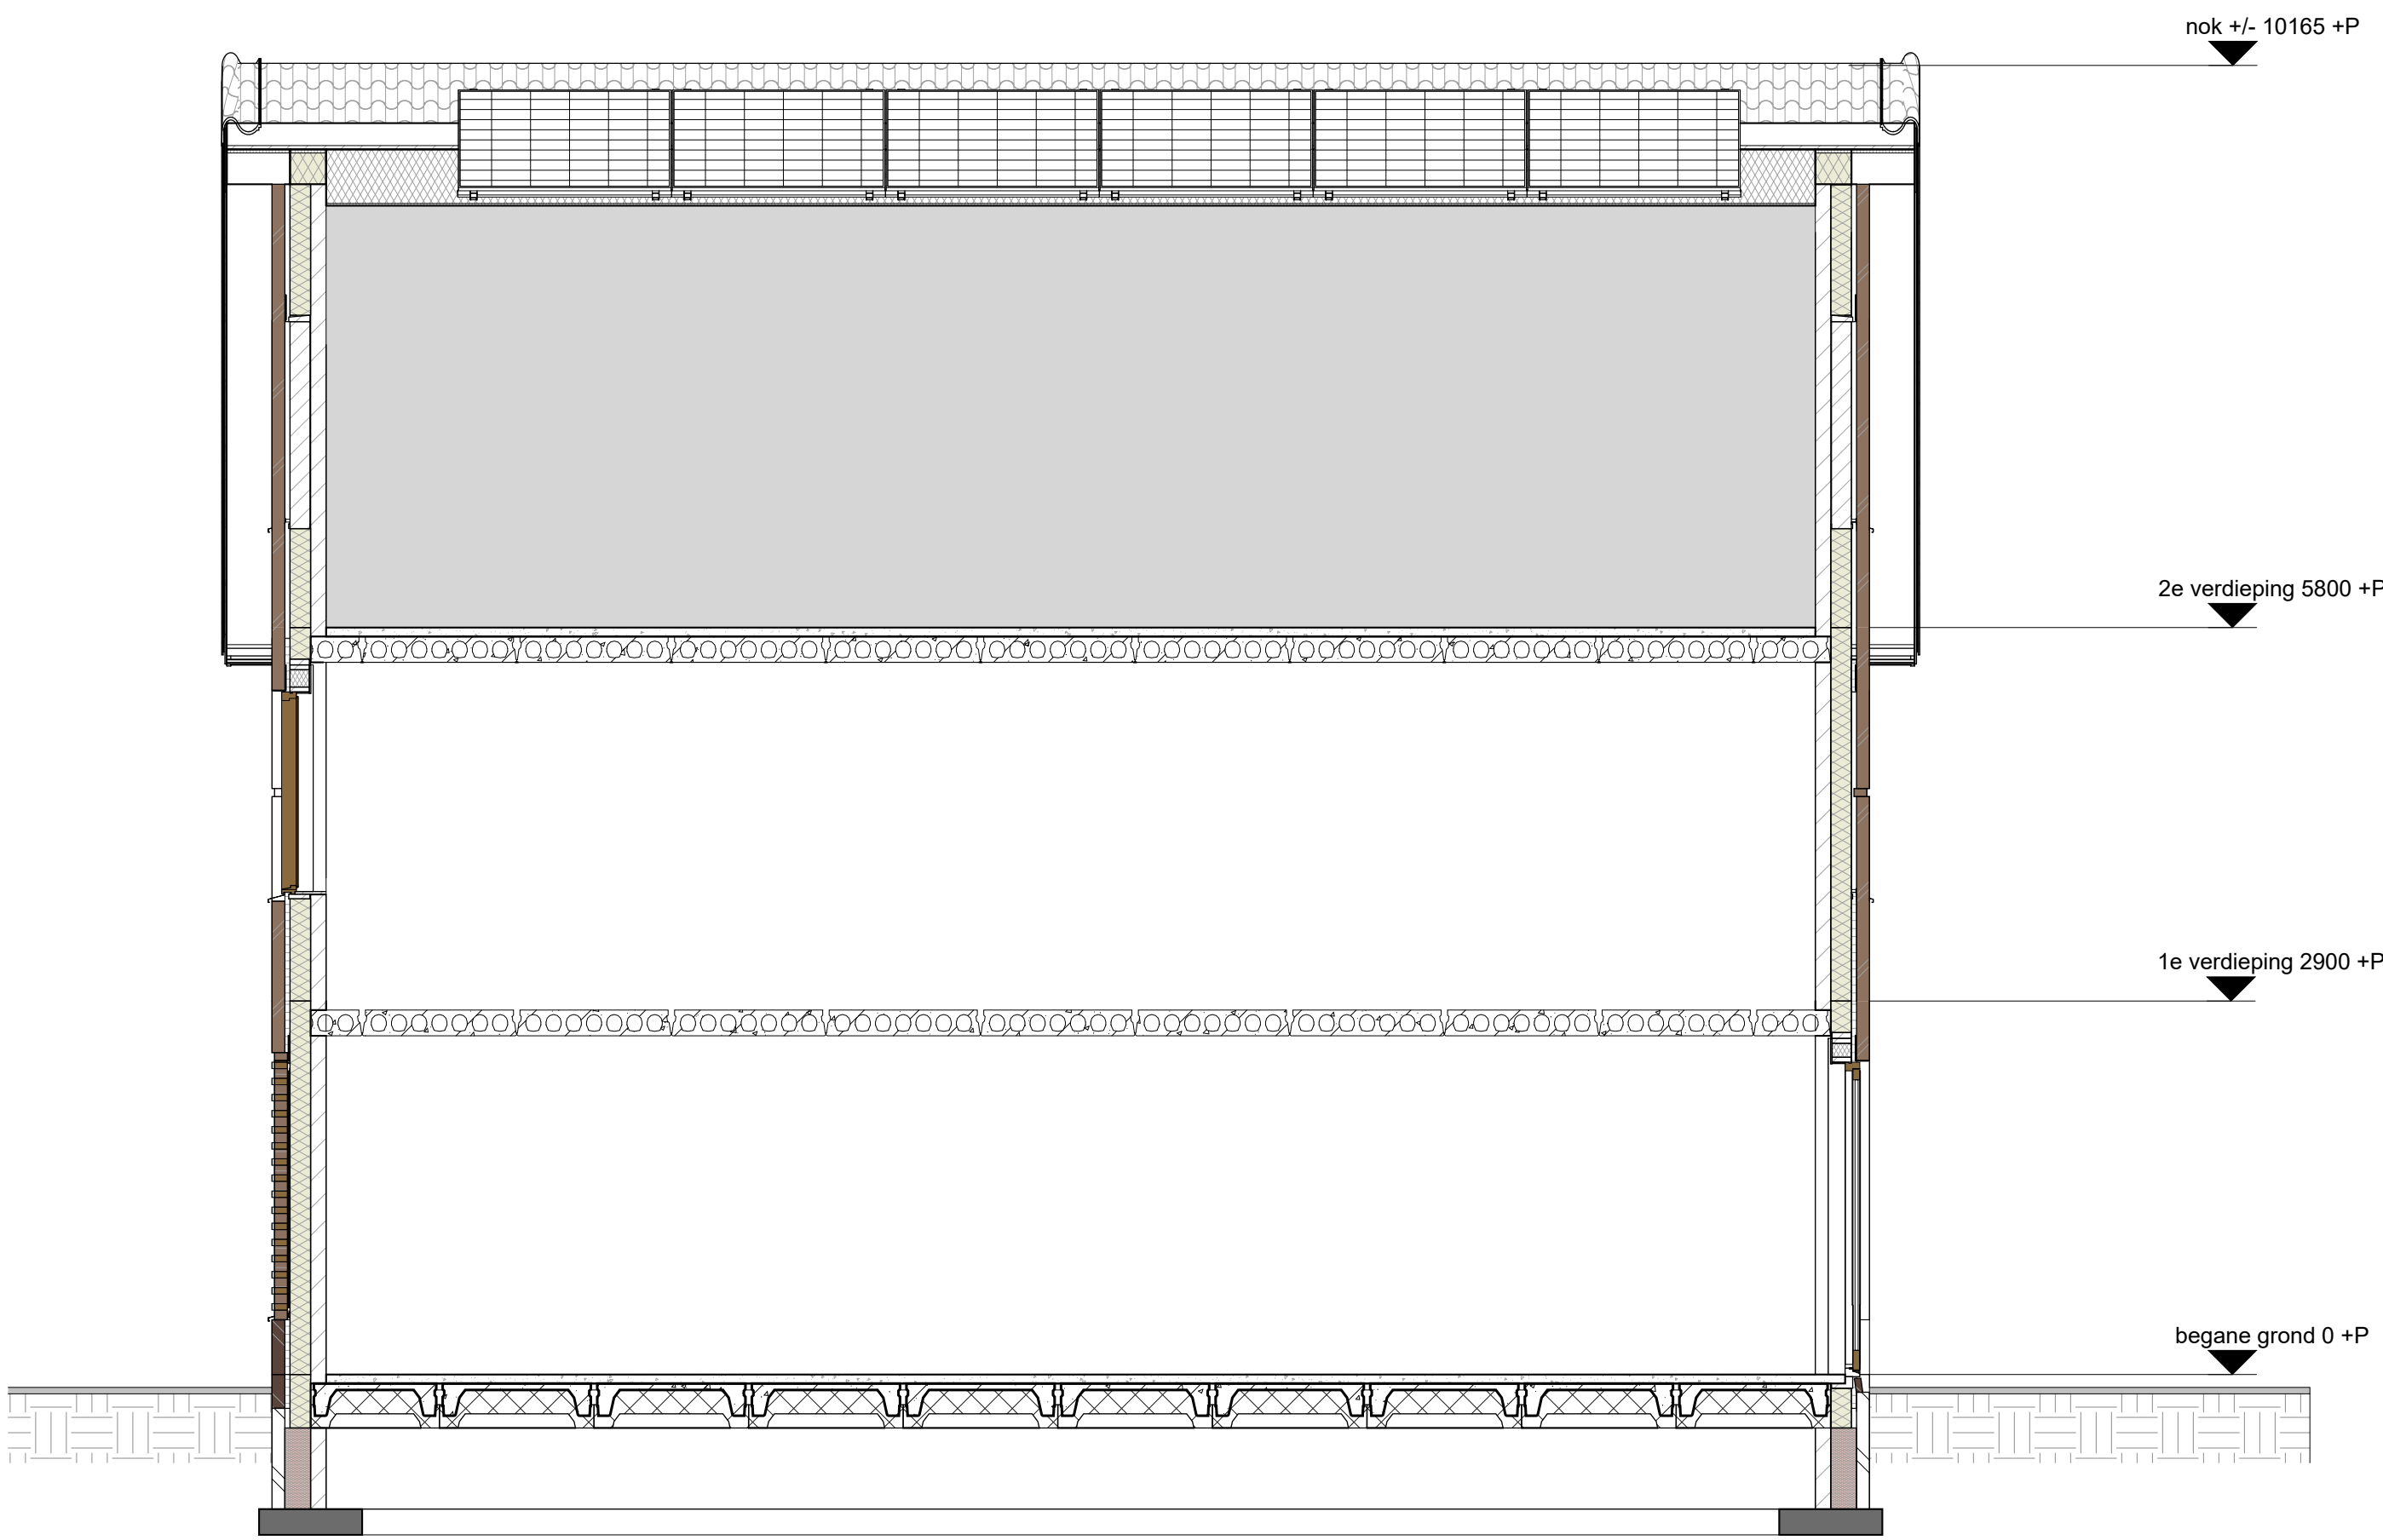

Doorsnede A-A

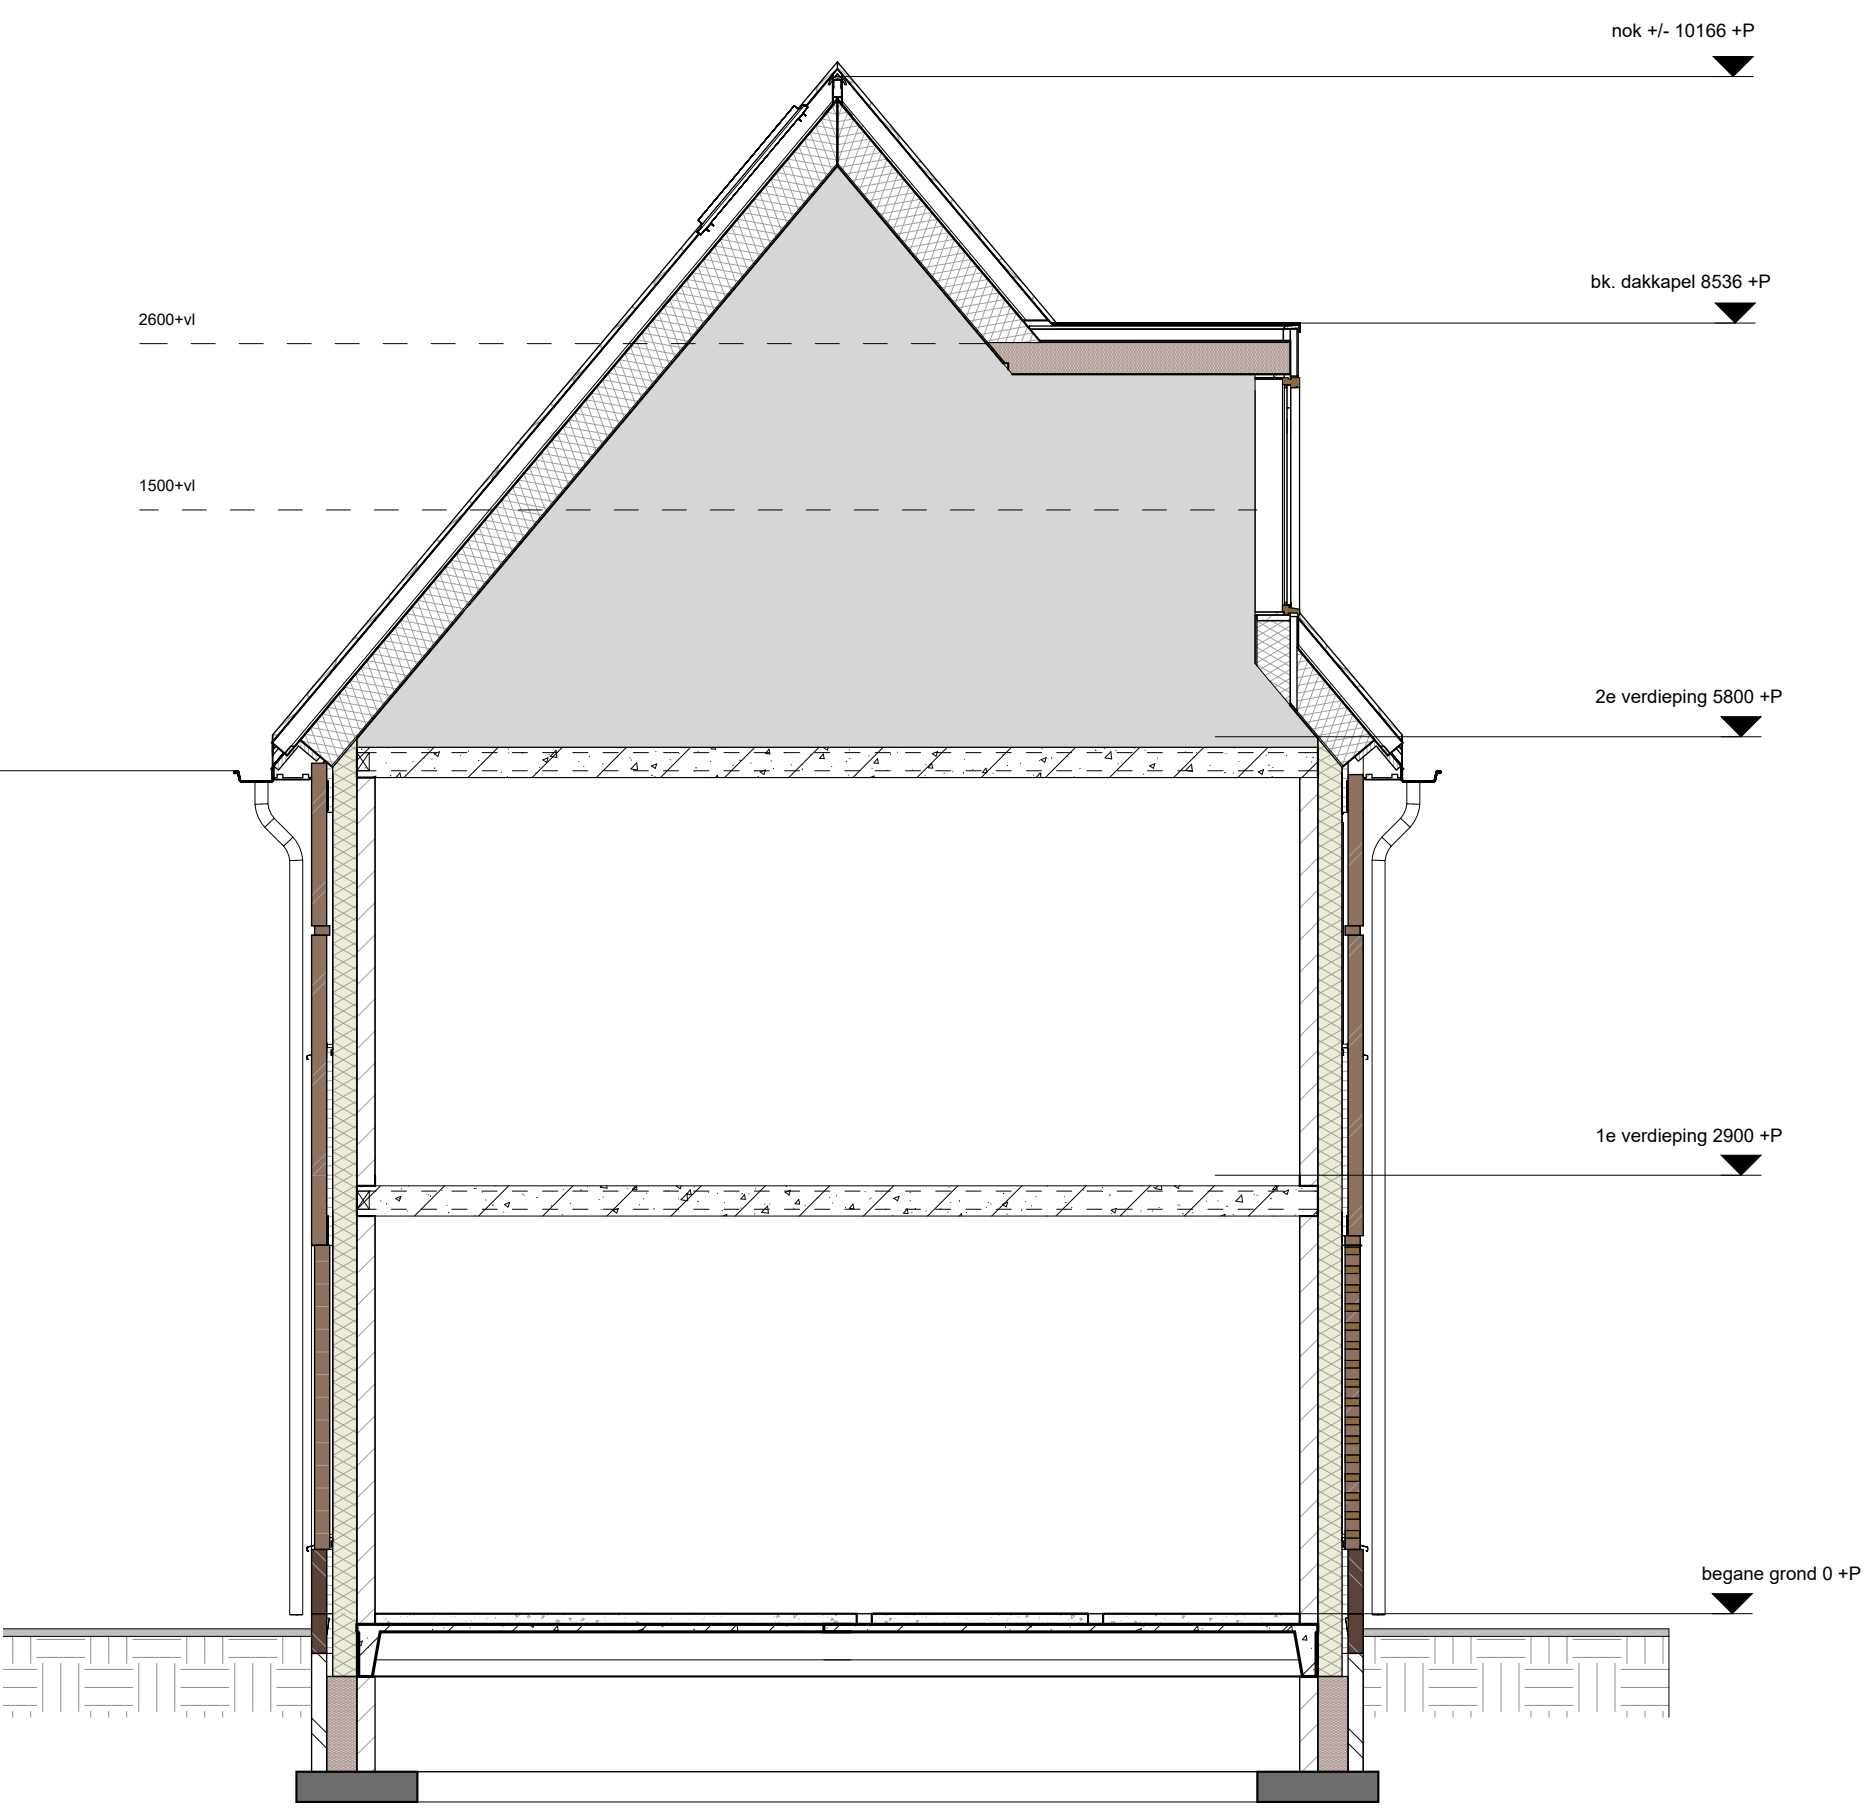

Doorsnede B-B

CONCEPT

Renvooi

- wandcontactdoos, enkelvoudig, met schermingscontact
- wandcontactdoos, 2-voudig, met schermingscontact
- enkelzijdige schakelaar met wandcontactdoos
- serie schakelaar met wandcontactdoos
- enkelzijdige schakelaar
- wisselschakelaar met wandcontactdoos
- enkelzijdige- en wisselschakelaar
- wisselschakelaar
- serieschakelaar
- wissel-serieschakelaar
- begane grond vloer en 1e verdieping vloer
- afvoer mechanische ventilatie plafond
- afvoer mechanische ventilatie wand
- aansluiting t.b.v. thermostat (1500+vloer)
- aansluiting t.b.v. onvormer PV-panelen
- aansluiting t.b.v. schakelaar mechanische ventilatie
- aansluiting t.b.v. CO2 voeler
- aansluiting t.b.v. ruimte regeling vloerverwarming (1500+vloer)
- koze leiding
- aansluitpunt 1 fase, 2 x 230V en beschermingscontact
- aansluitpunt t.b.v. verlichting (plafond)
- aansluitpunt t.b.v. verlichting (wand)
- drukknoop dubbel
- rookmelder
- vloerverwarming verdeeler
- RENVOOI
- = kalkzandsteen
- = isolatie steenwol
- = gevelsteen
- = gasbeton binnenwand G4 100mm



Aan maatvoering op deze tekening kunnen geen rechten worden ontleend. Vorm en afmetingen van kavels worden na oplevering door het Kadaster definitief vastgesteld en kunnen afwijken van hetgeen getekend.