




Begane grond

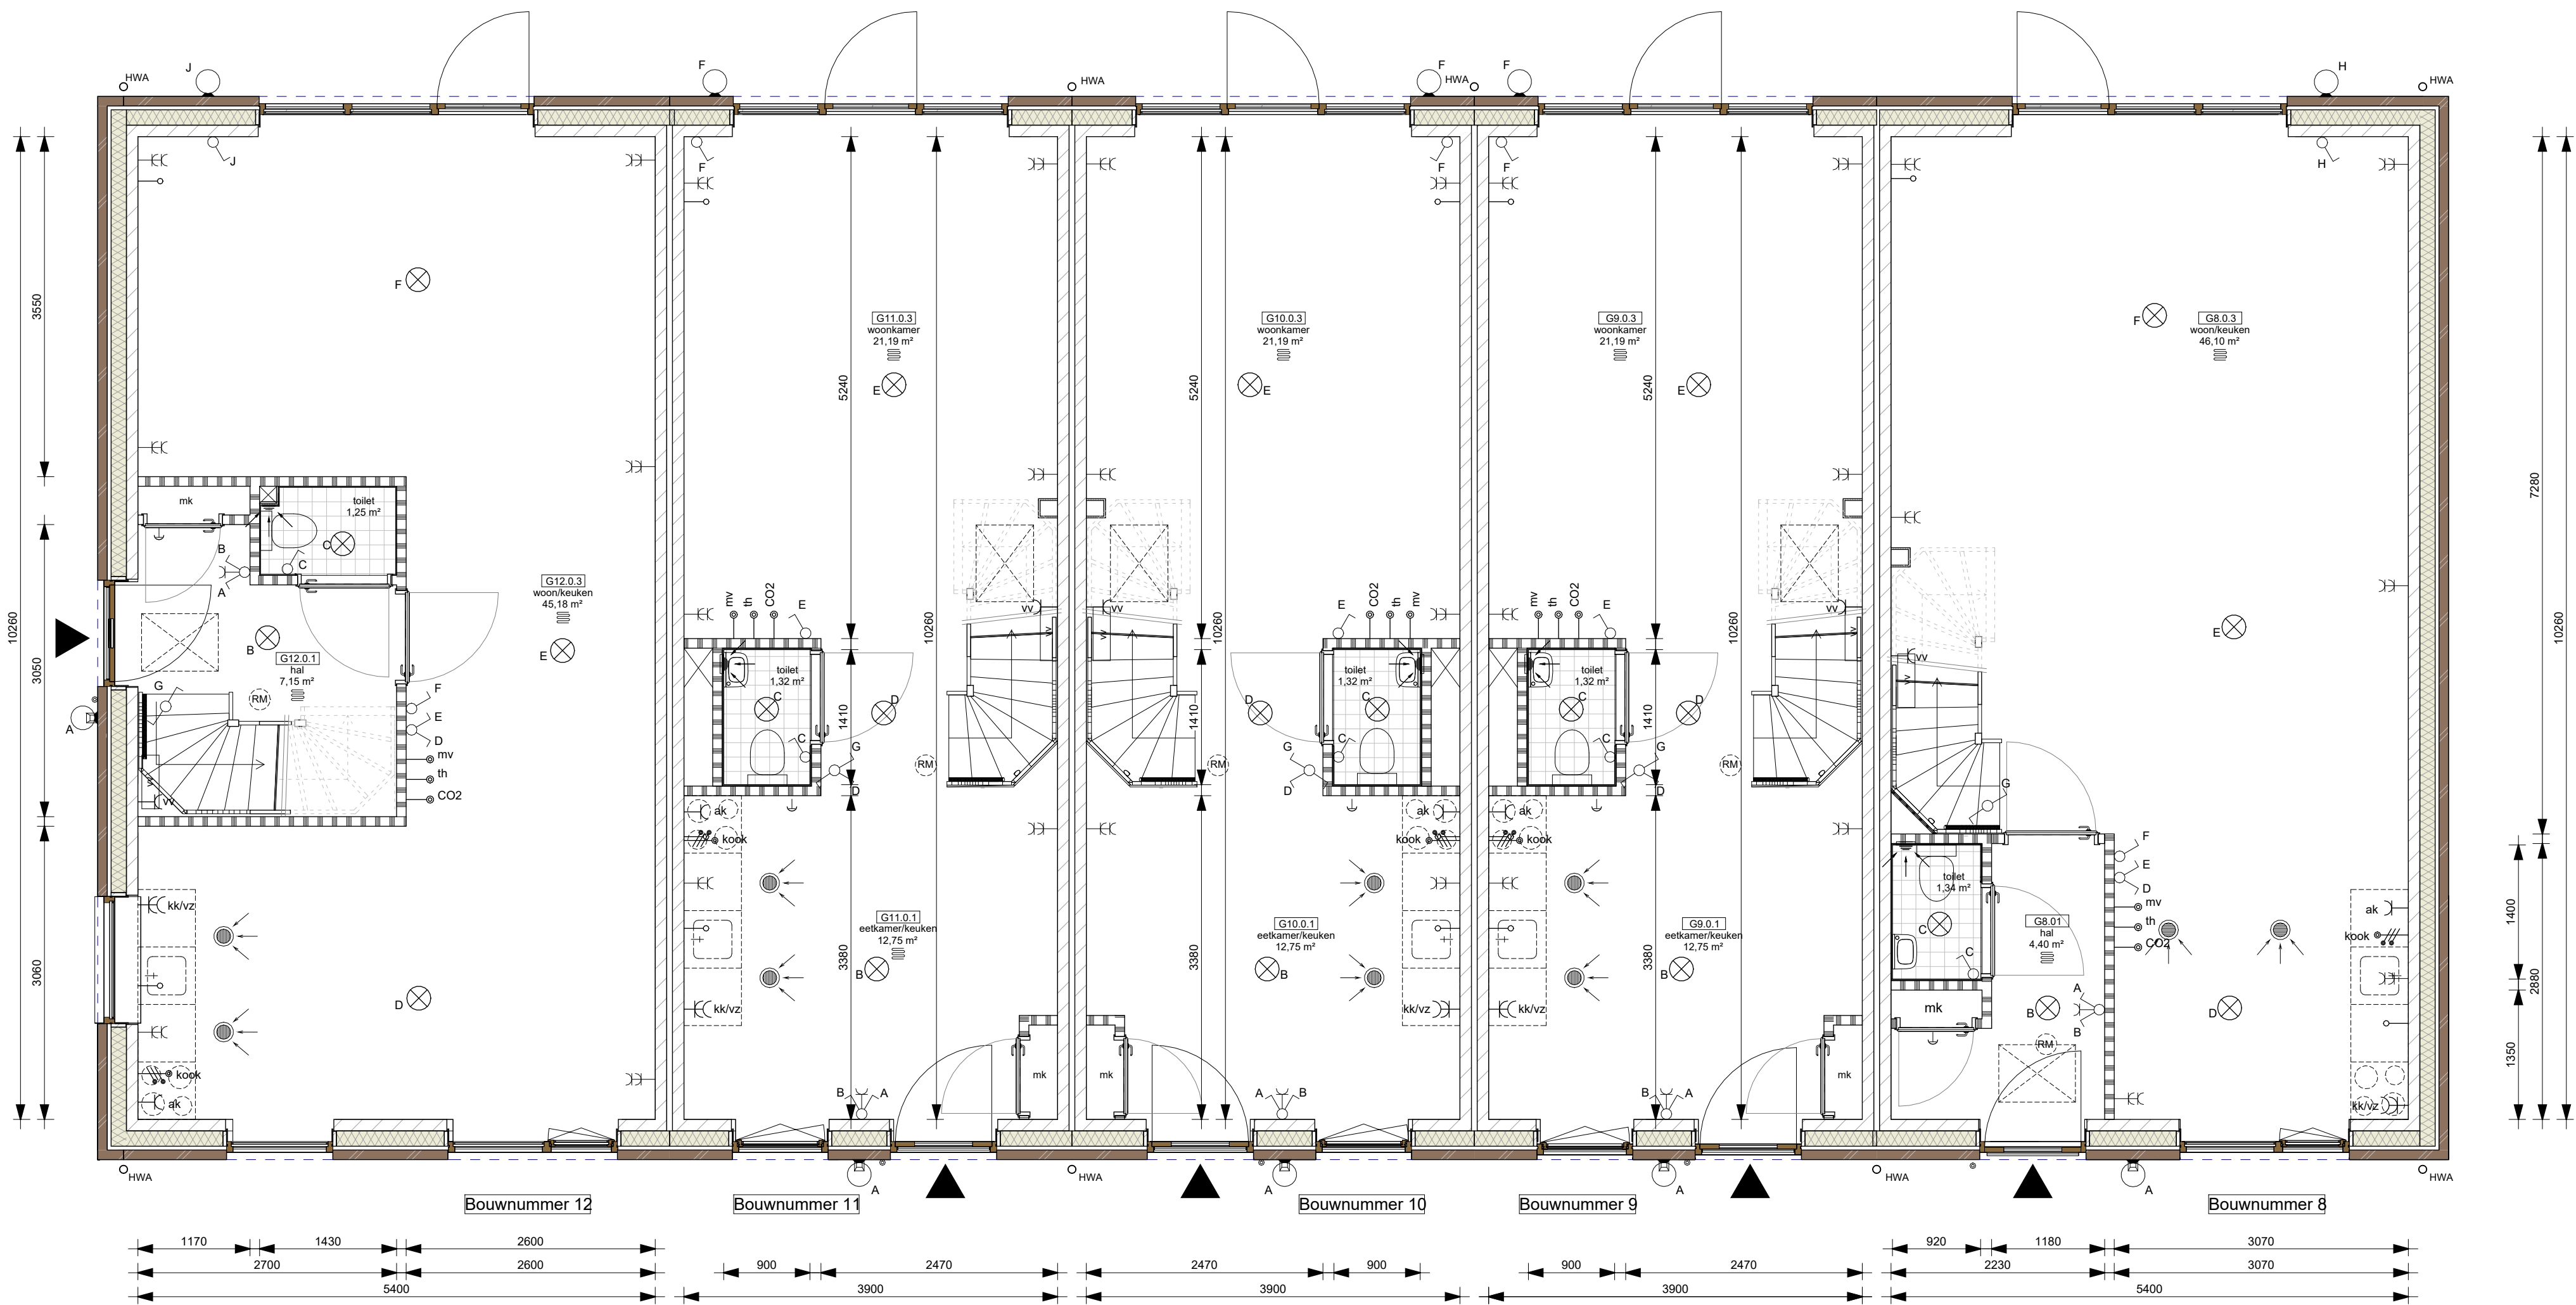

Eerste verdieping

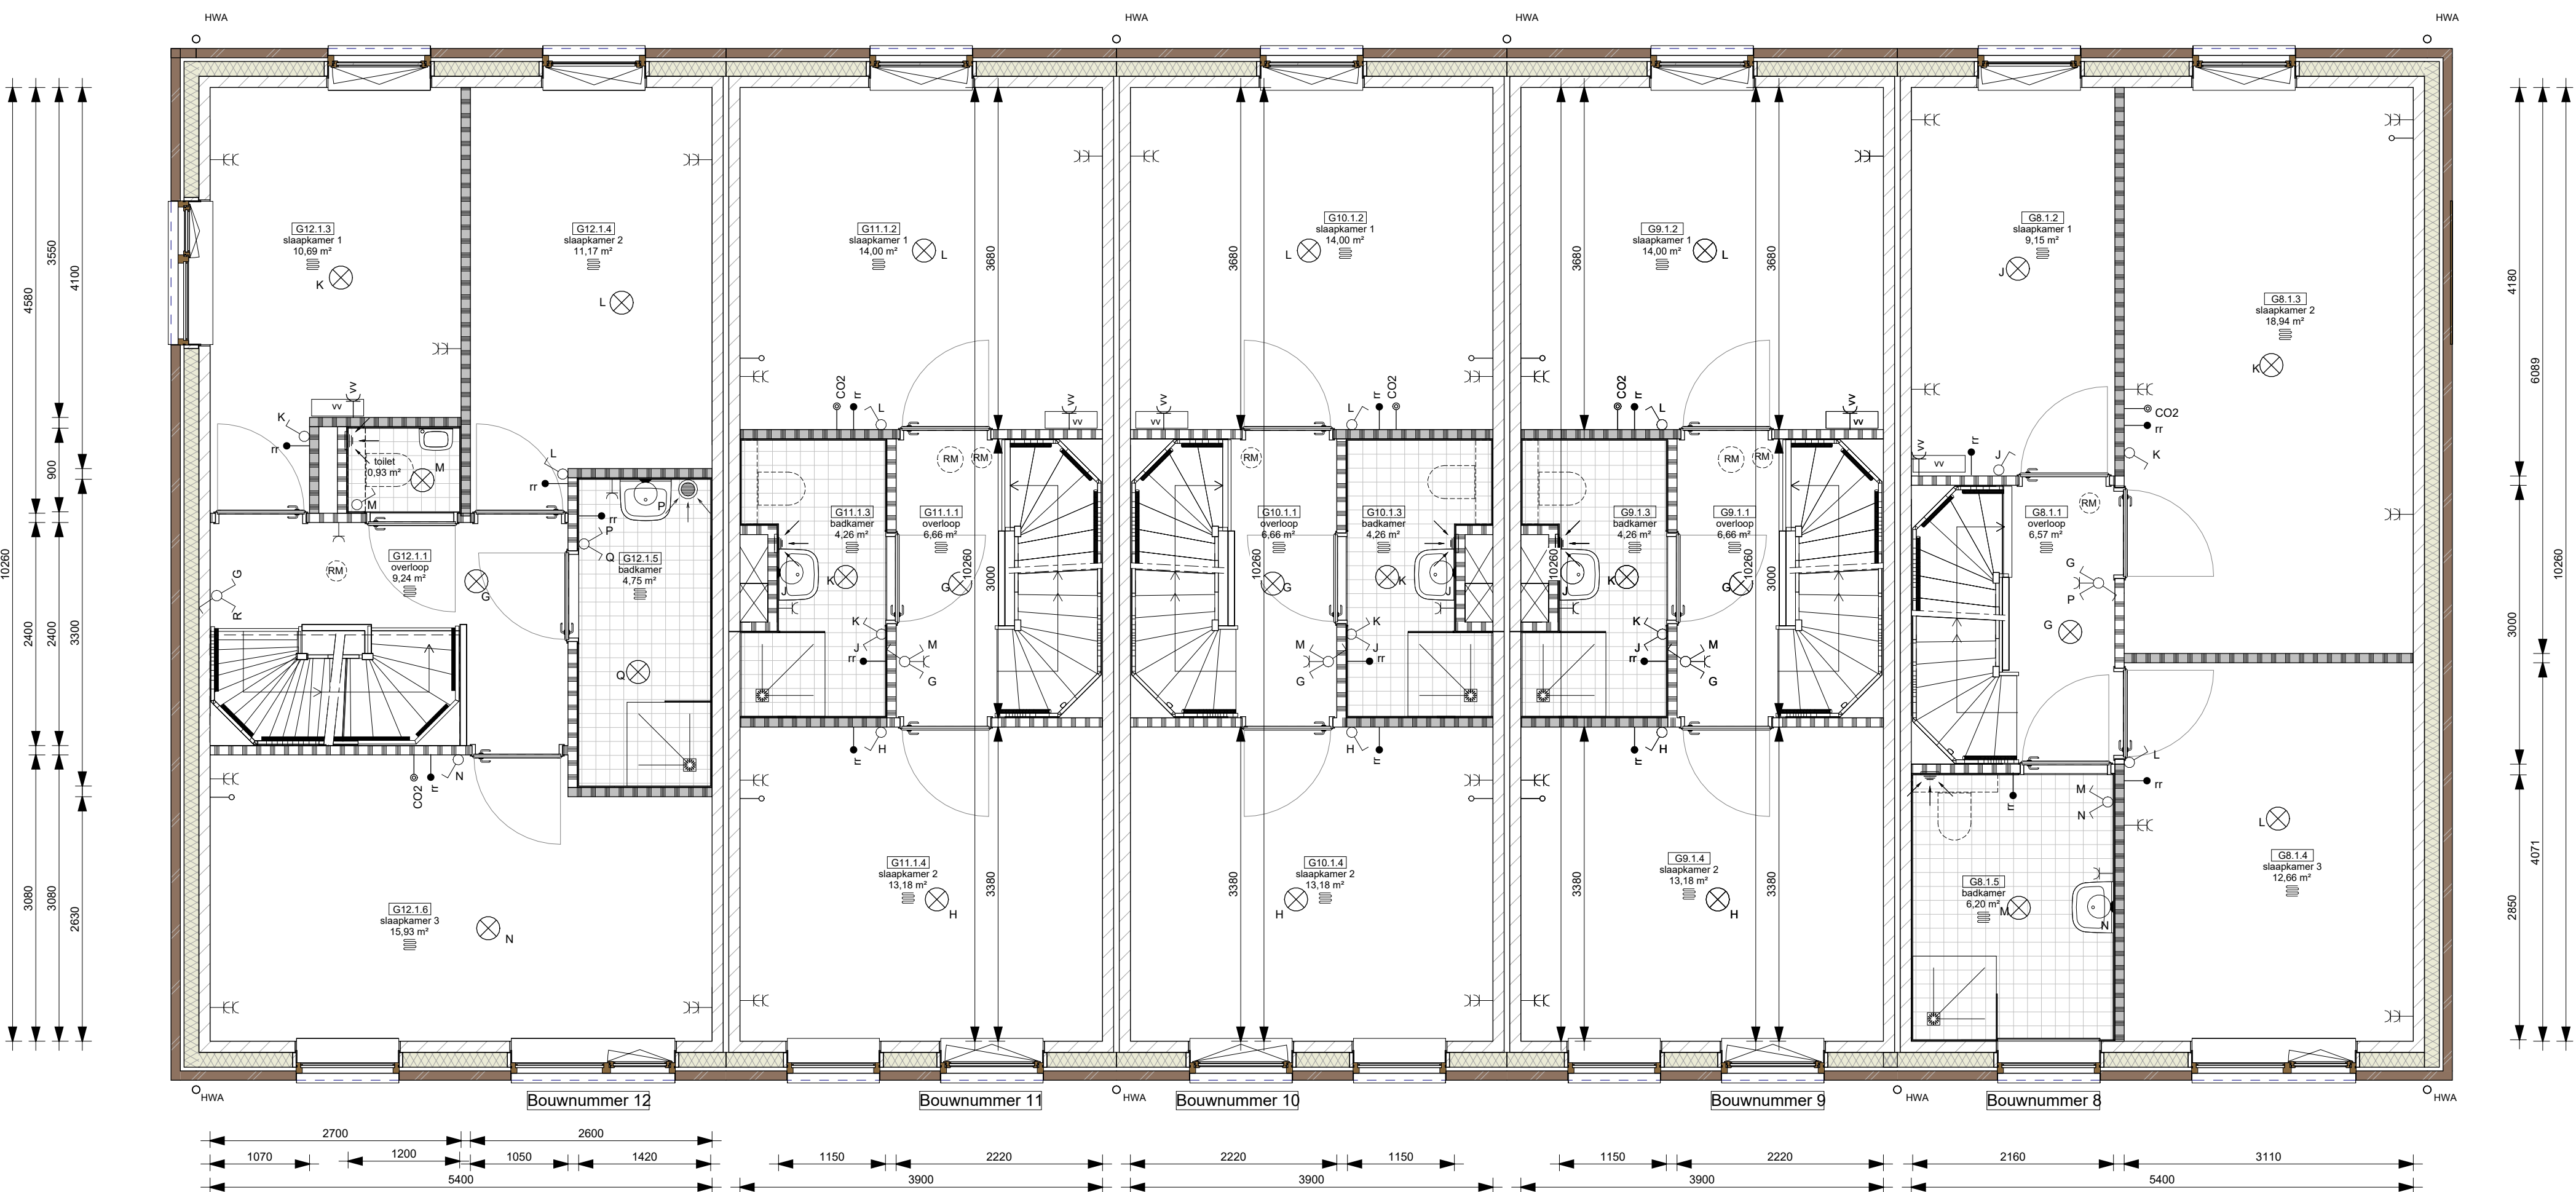


Tweede verdieping

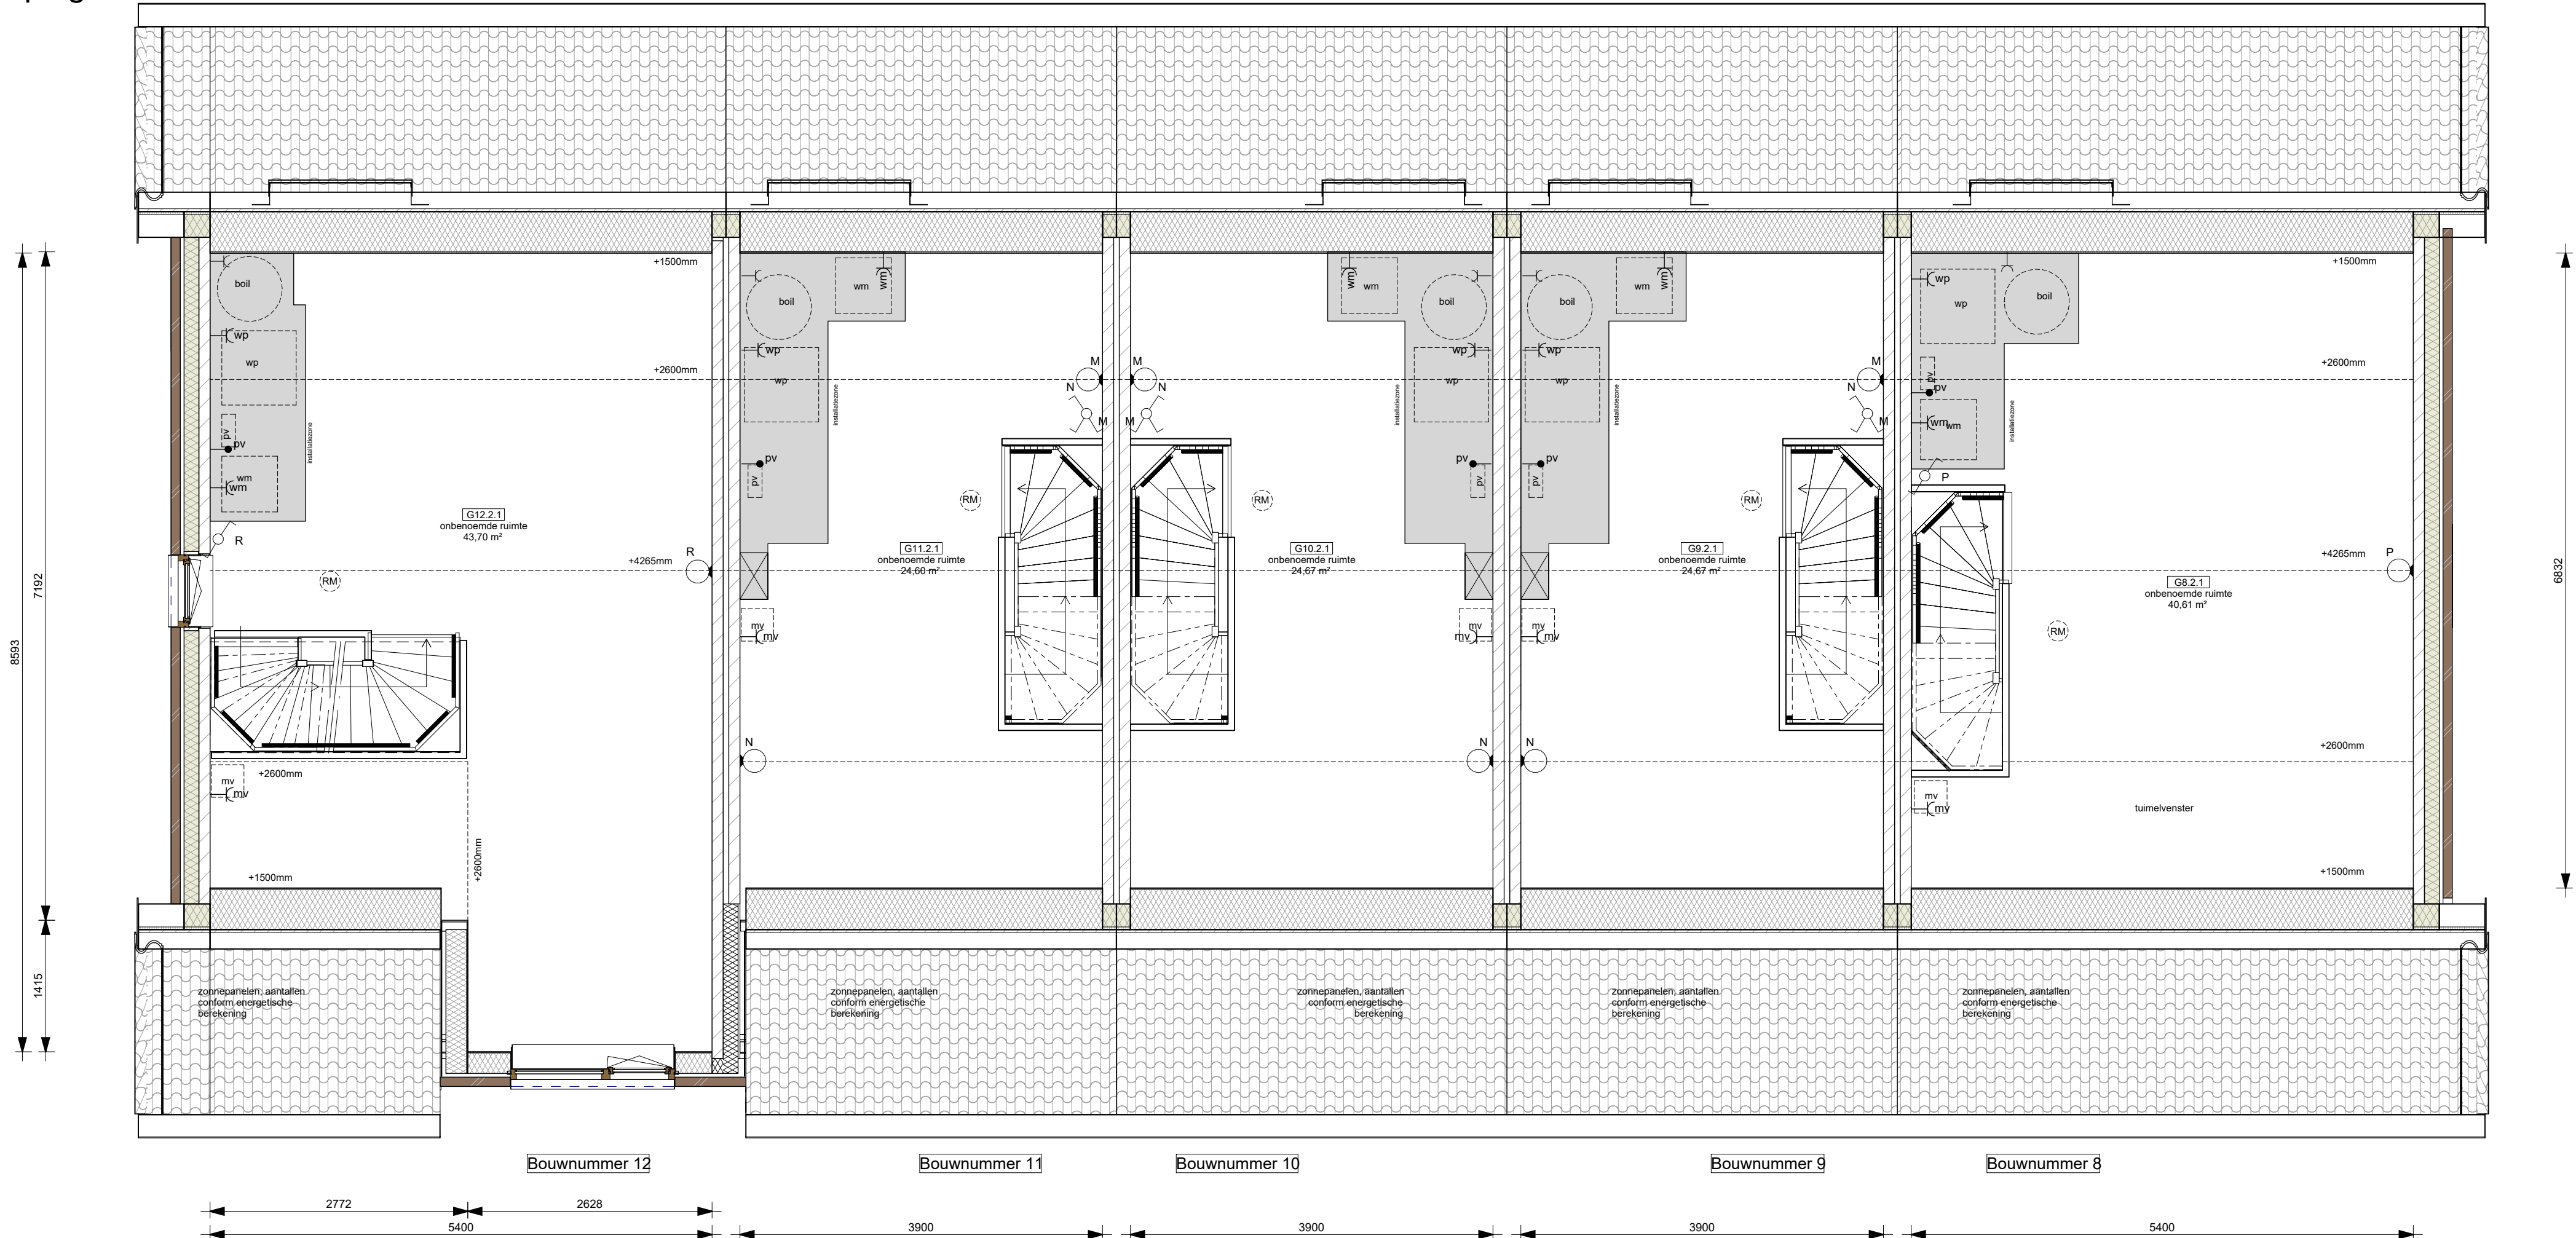


Voorgevel




Achtergevel

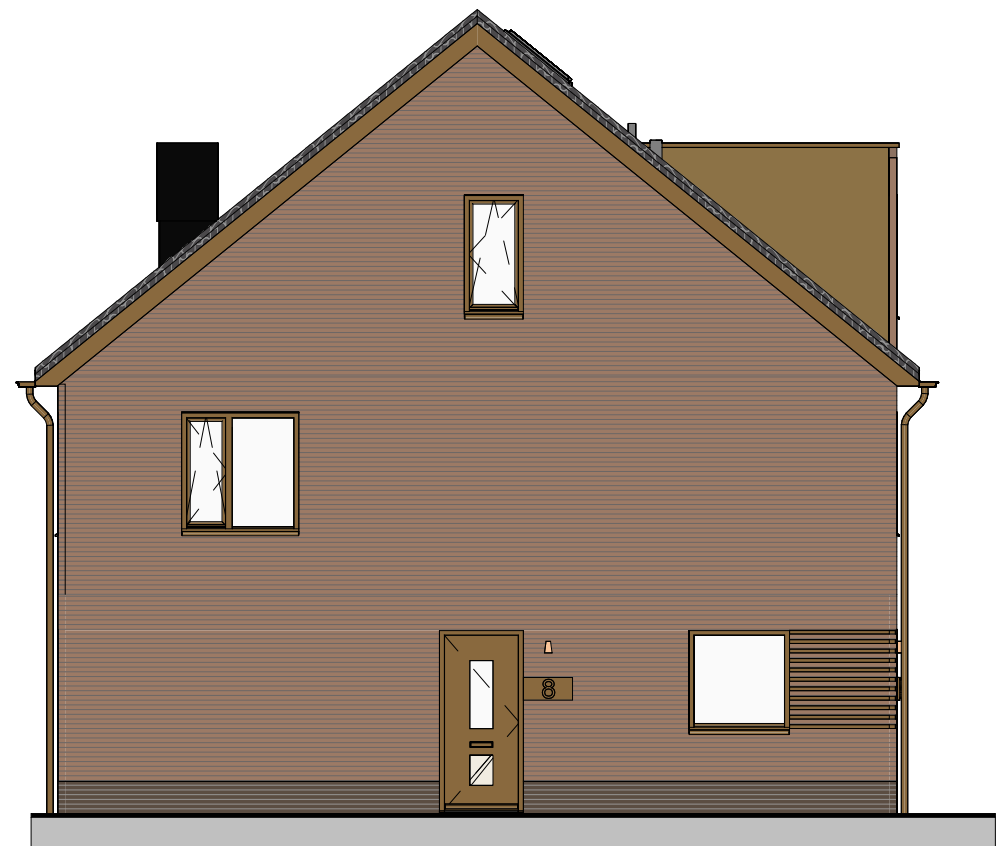

Linker zijgevel

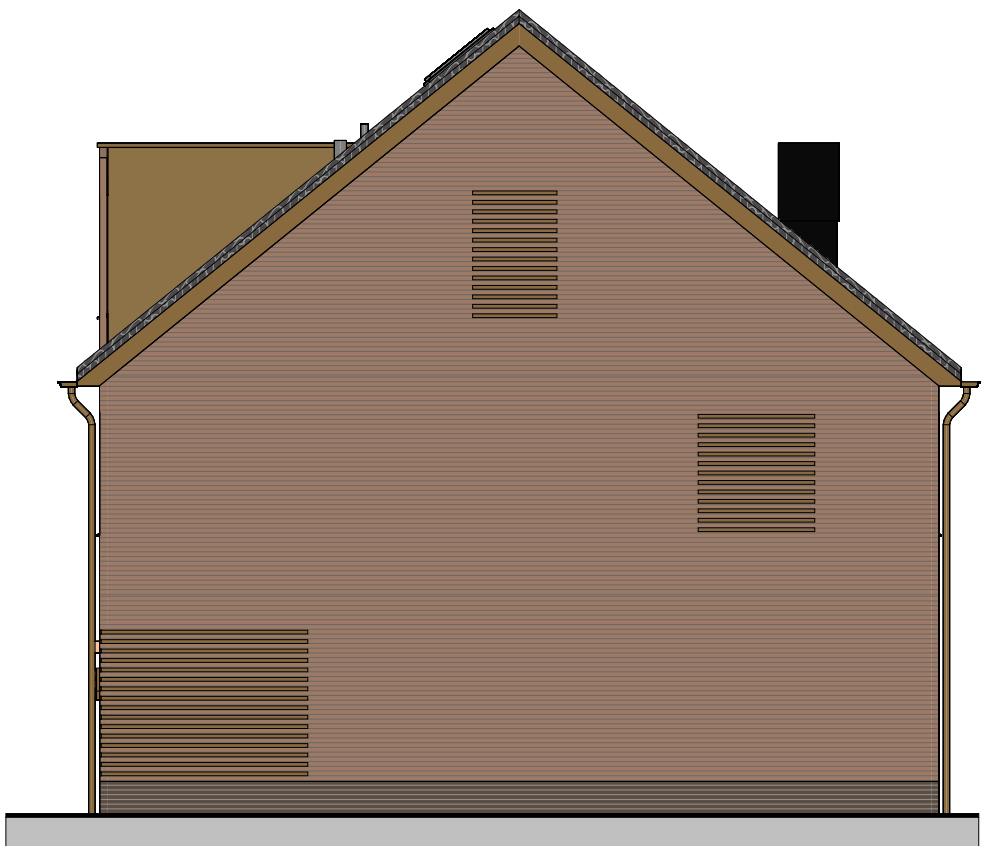

Rechter zijgevel

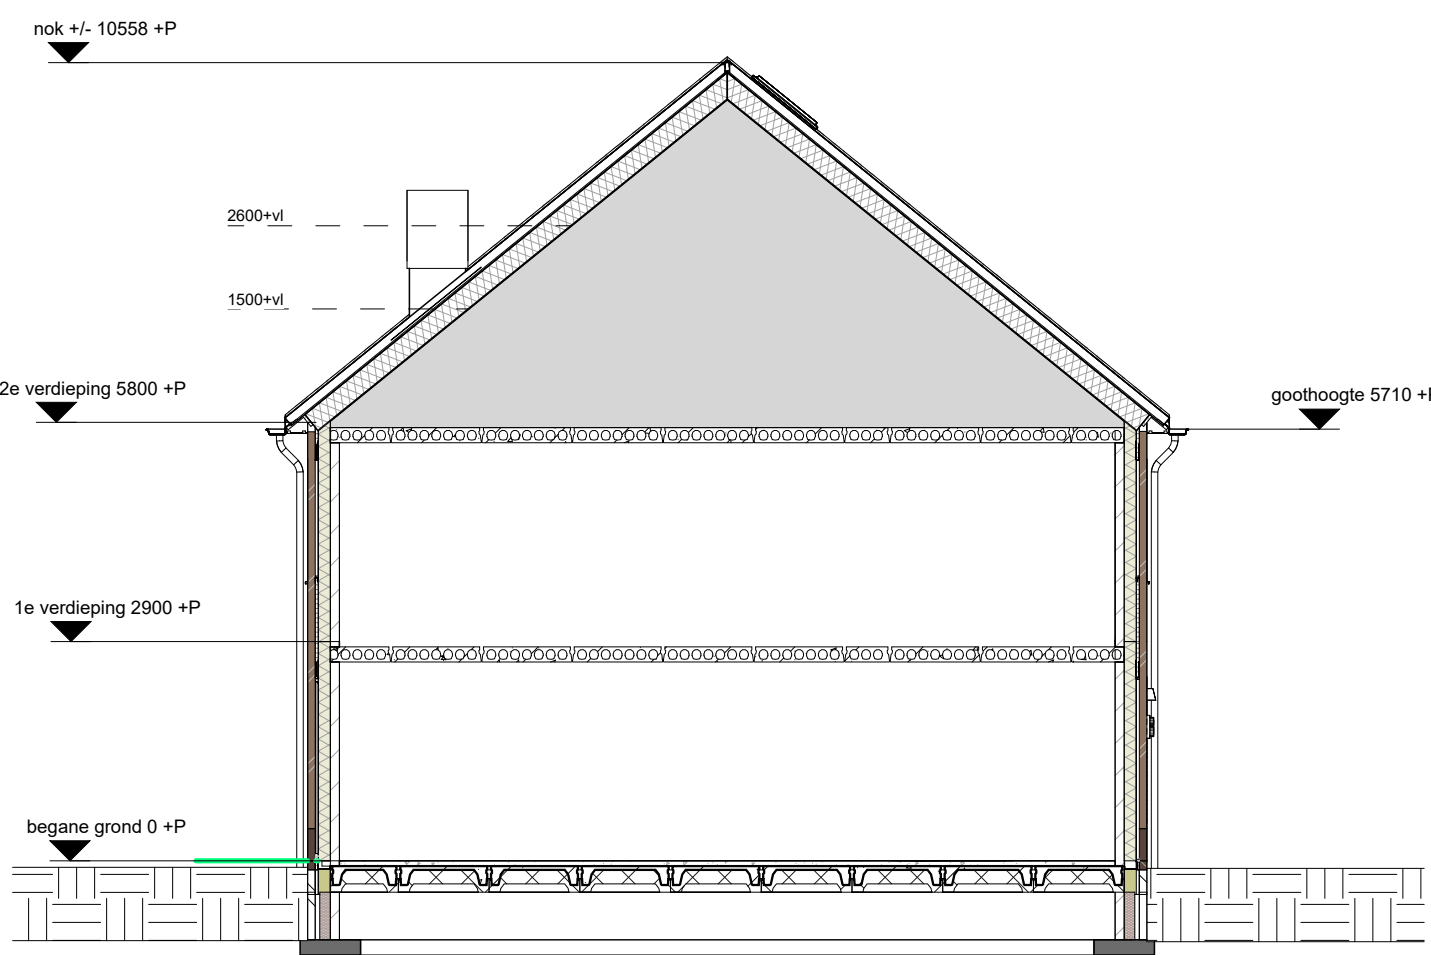

Dwarsdoorsnede



CONCEPT

Renvooi

- wandcontactdoos, enkelvoudig, met schermingscontact
- wandcontactdoos, 2-voudig, met schermingscontact
- enkelzijdige schakelaar met wandcontactdoos
- serie schakelaar met wandcontactdoos
- enkelzijdige schakelaar
- wisselschakelaar met wandcontactdoos
- enkelzijdige- en wisselschakelaar
- wisselschakelaar
- serieschakelaar
- wissel-serieschakelaar
- begane grond vloer en 1e verdieping vloer ruimten voorzien van vloerverwarming
- afvoer mechanische ventilatie plafond
- afvoer mechanische ventilatie wand
- aansluiting t.b.v. thermostaat (1500+vloer)
- aansluiting t.b.v. onvormer PV-panelen
- aansluiting t.b.v. schakelaar mechanische ventilatie
- aansluiting t.b.v. CO2 voeler
- aansluiting t.b.v. ruimte regeling vloerverwarming (1500+vloer)
- koze leiding
- aansluitpunt 1 fase, 2 x 230V en beschermingscontact
- aansluitpunt t.b.v. verlichting (plafond)
- aansluitpunt t.b.v. verlichting (wand)
- drukknoop deurbel
- rookmelder
- vloerverwarming verdeeler

RENVOOI

- = kalkzandsteen
- = isolatie steenwol
- = gevelsteen
- = gasbeton binnenwand G4 100mm

Eventueel op tekening aangegeven meubelen, losse kasten, huishoudelijke apparaten, verwarmingsdelen, kun-tenverwarming, etc. moeten goed detail uit zijn de tekening de koper en de leverancier goed overstemmen, tenzij het uit de omstandigheid moet blijken.

De op tekening aangegeven installatie is ter indicatie en kan afwijken van de werkelijkheid.

Aan de op deze verkooptekening aangegeven maatvoering kunnen geen rechten worden ontleend, daar de aangegeven maatvoeringen in de werkelijkheid enige afwijking kunnen vertonen en zijn daarmee niet geschikt voor opdrachten aan derden.

Verbaliseren conform rapporten.

Projectnaam: Rengerswetering eiland 6	Projectnummer: 50621100
Omschrijving: G8 t/m G12 - Oeverwoningen -	Bladnummer: VK-05
Computeweg 16 3821 AB Amersfoort	Stad: AO
Schaal: 1:50/100	Get: mak
Datum: 22-07-2026	

Met deze tekening wordt een voorlopige overeenkomst tot het opstellen van een definitieve tekening afgesloten. Het is de verantwoordelijkheid van de koper om de tekening te controleren op juistheid van de afmetingen en de afwijkingen van de werkelijkheid.